




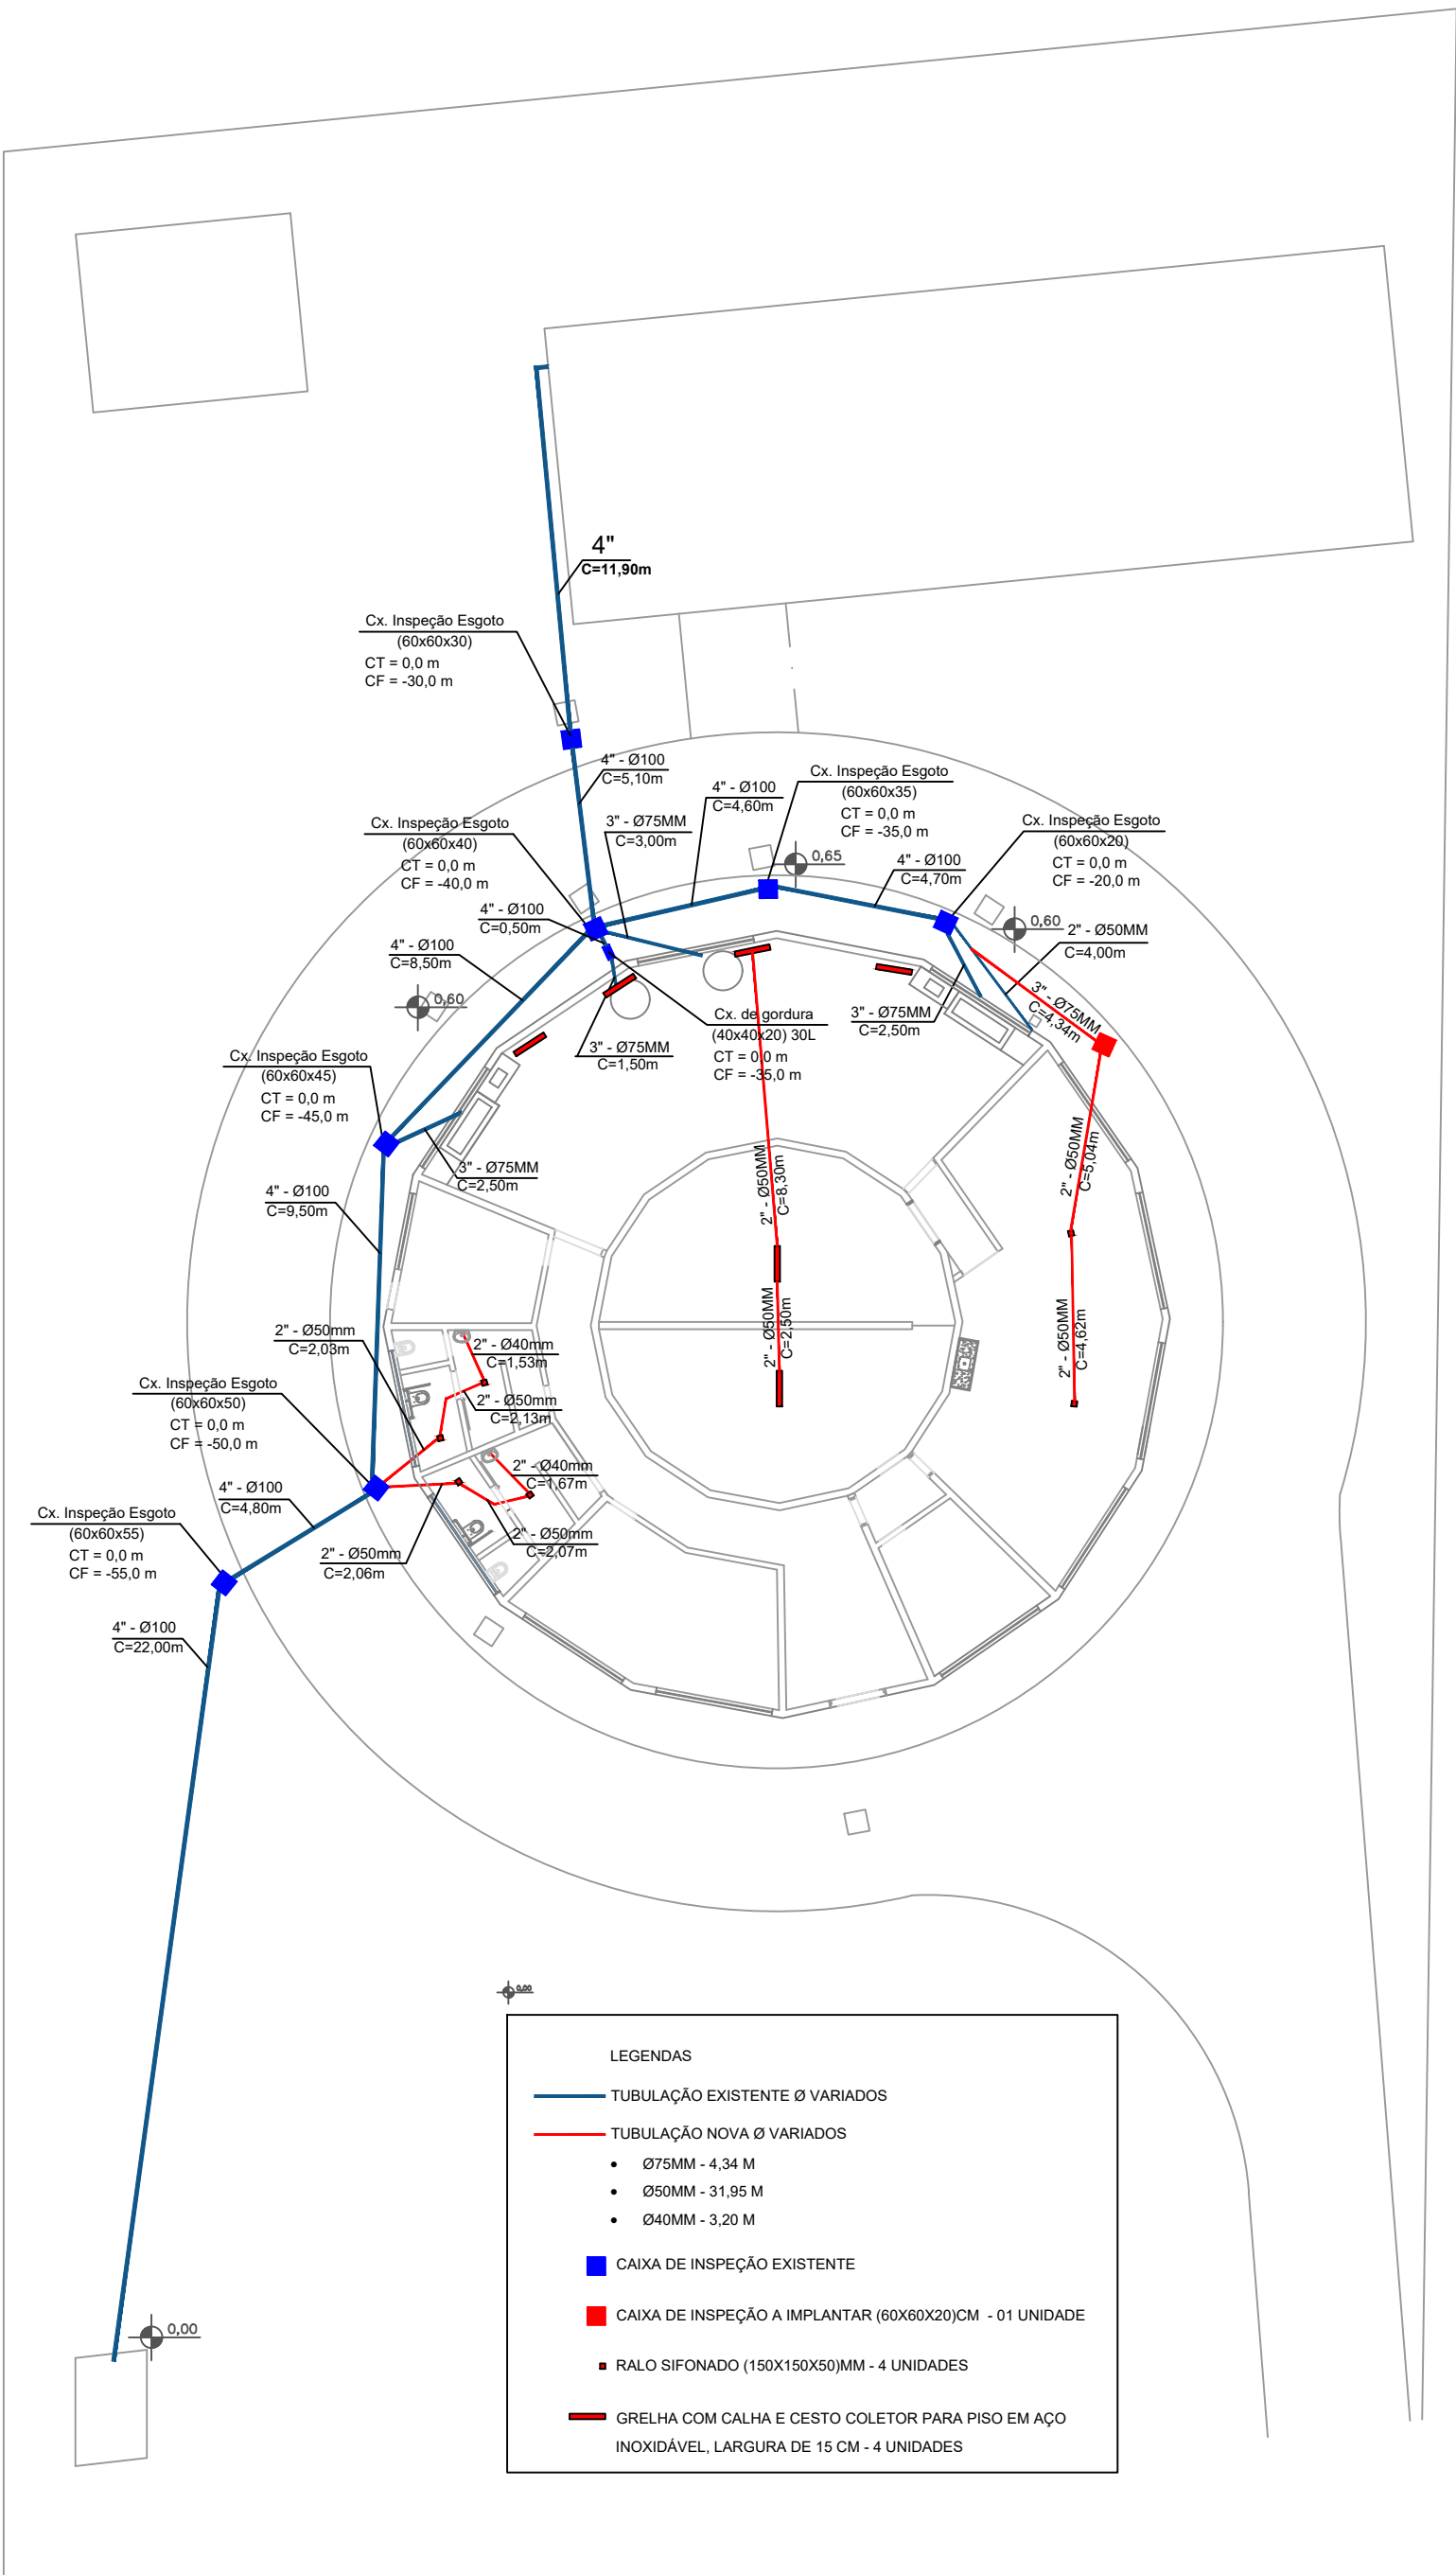






PLANTA BAIXA  
HIDROSANITÁRIO  
ESCALA: 1:200

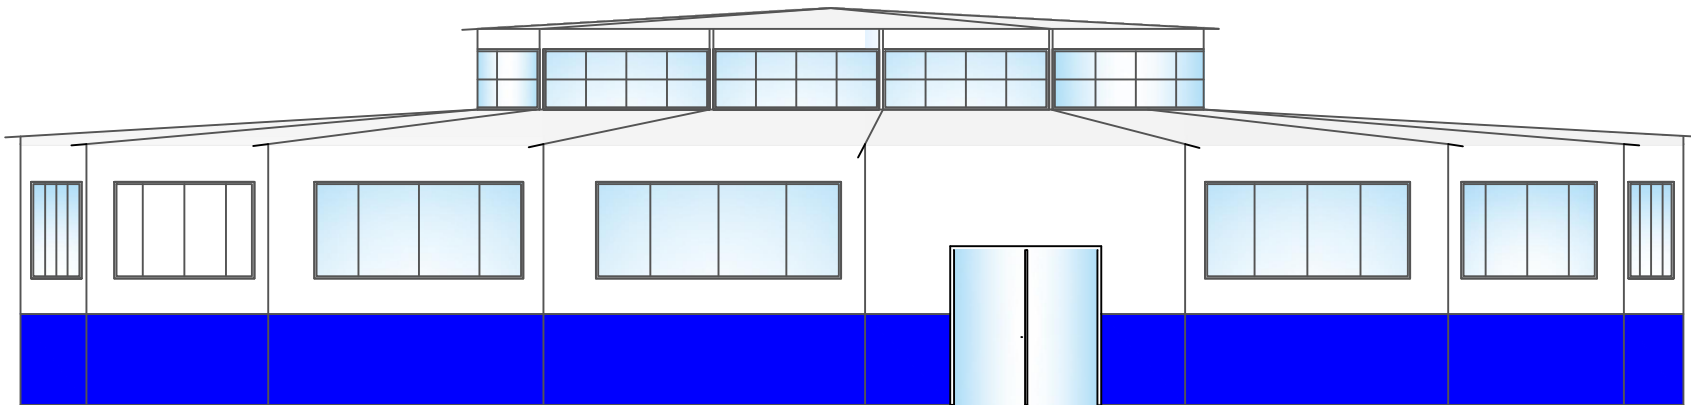

FACHADA  
RUA RAPHAEL ROMANO, ESQUINA C/ MMDCA  
ESCALA: 1:100

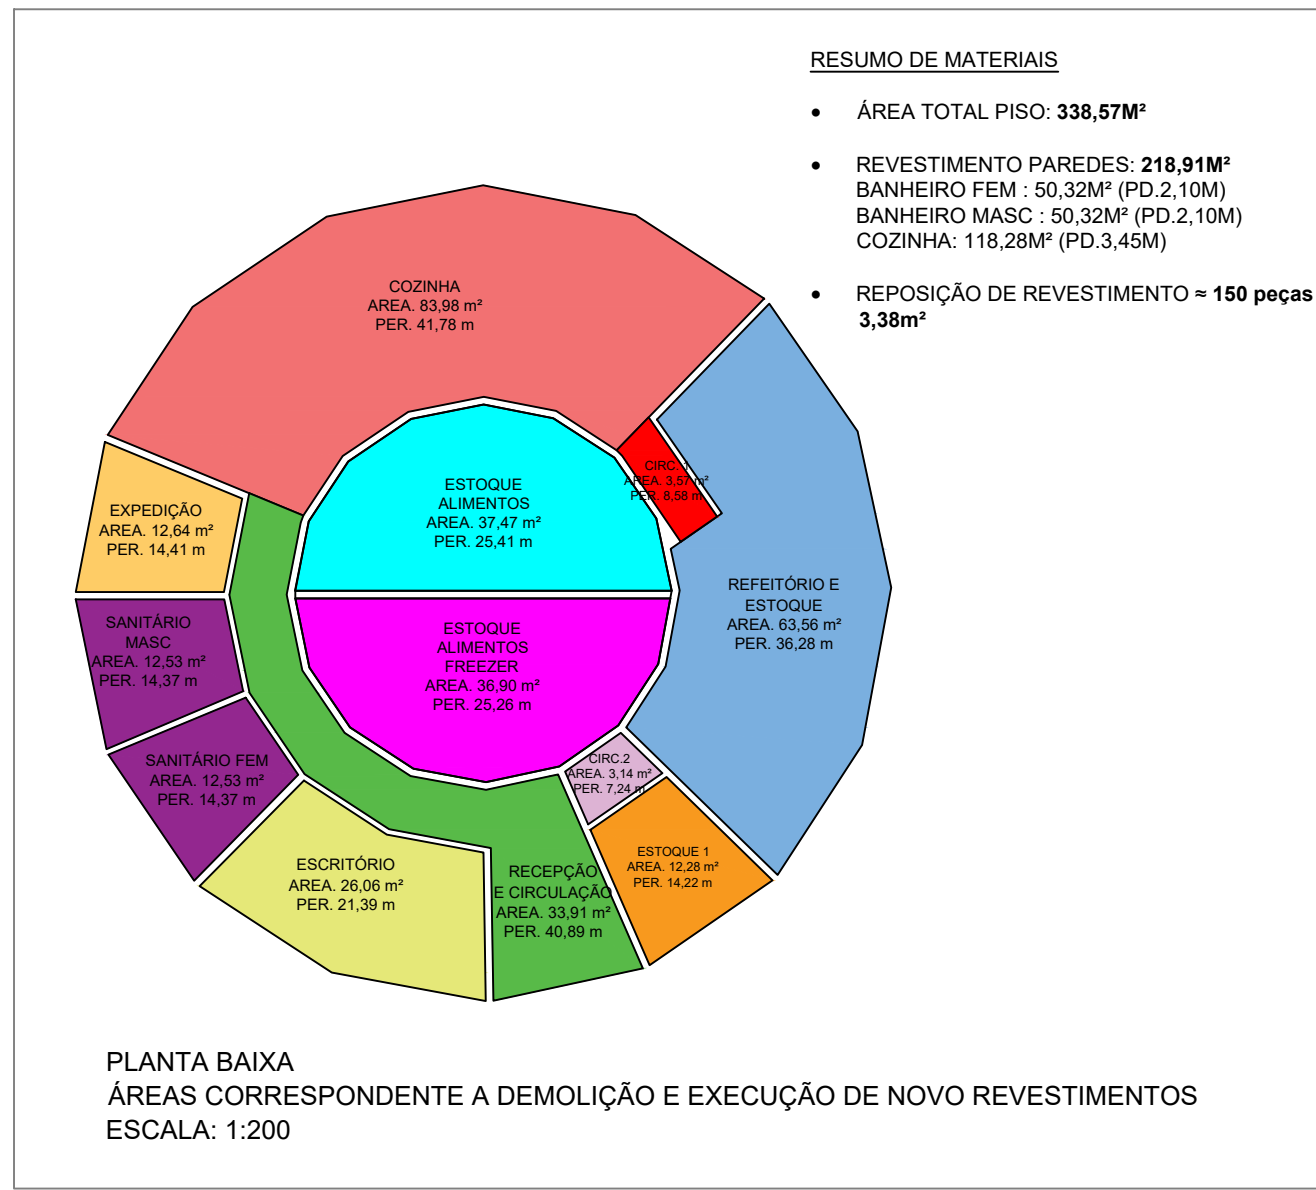

| TABELA DE ESQUADRIAS - PORTAS E ENTRADAS |         |        |                                                 | EXISTENTE | NOVA/<br>SUBST. |
|------------------------------------------|---------|--------|-------------------------------------------------|-----------|-----------------|
| CÓD.                                     | LARGURA | ALTURA | DESCRIÇÃO                                       | QTDE      | OTDE            |
| P1                                       | 0,80    | 2,10   | PORTA EM CHAPA AÇO (TP ABRIR)                   | 1,00      |                 |
| P2                                       | 2,00    | 2,10   | CAIXILHO ALUMÍNIO 2 FLS (C/ VIDROS TP ABRIR)    |           | 1,00            |
| P3                                       | 0,80    | 2,10   | PORTA EM AÇO VENEZIANA (C/VIDROS TP ABRIR)      | 1,00      |                 |
| P4                                       | 0,80    | 2,10   | PORTA MADEIRA (TP ABRIR)                        |           | 4,00            |
| P5                                       | 1,40    | 2,10   | TELA (TP ABRIR)                                 | 1,00      |                 |
| P6                                       | 1,15    | 2,10   | TELA (TP ABRIR)                                 | 1,00      |                 |
| P7                                       | 0,60    | 2,10   | CAIXILHO ALUMÍNIO VENEZIANA (TP ABRIR)          |           | 2,00            |
| P8                                       | 0,90    | 2,10   | CAIXILHO ALUMÍNIO VENEZIANA/ LAMBRI (TP CORRER) |           | 4,00            |
| V1                                       | 0,80    | 2,10   | VÃO APENAS BATENTE                              | 3,00      |                 |
| V2                                       | 1,16    | 2,10   | VÃO APENAS BATENTE                              | 2,00      |                 |

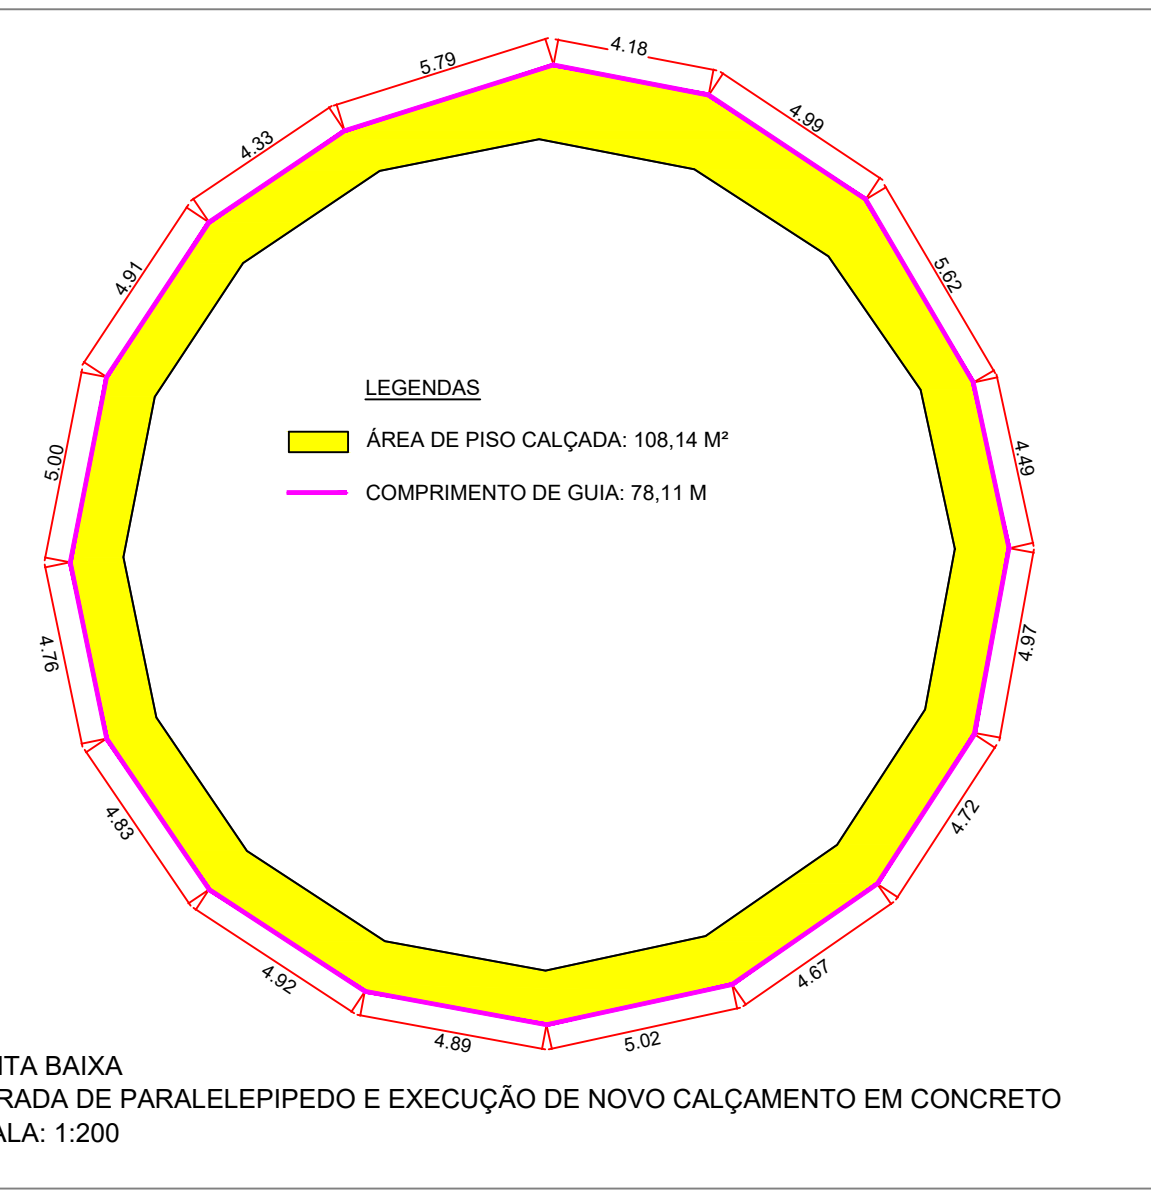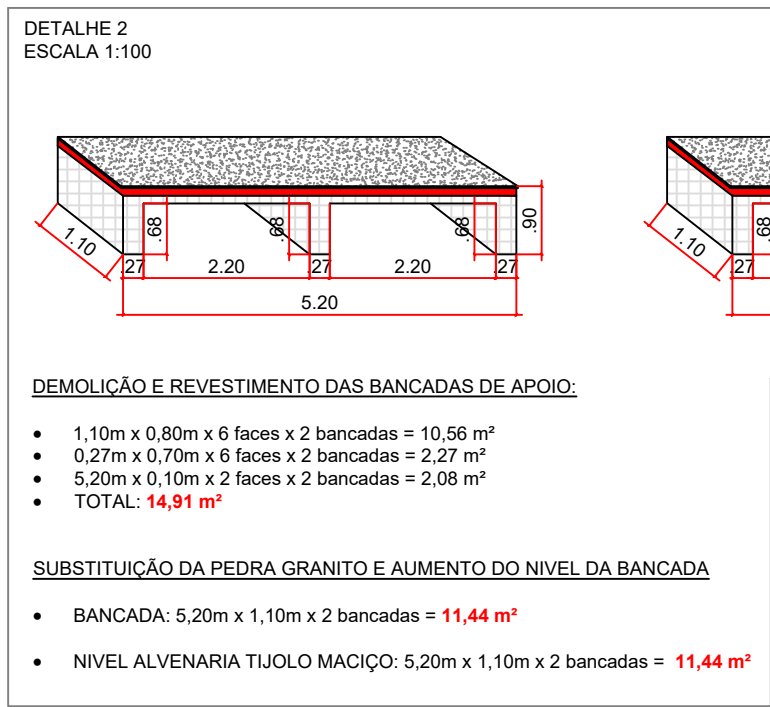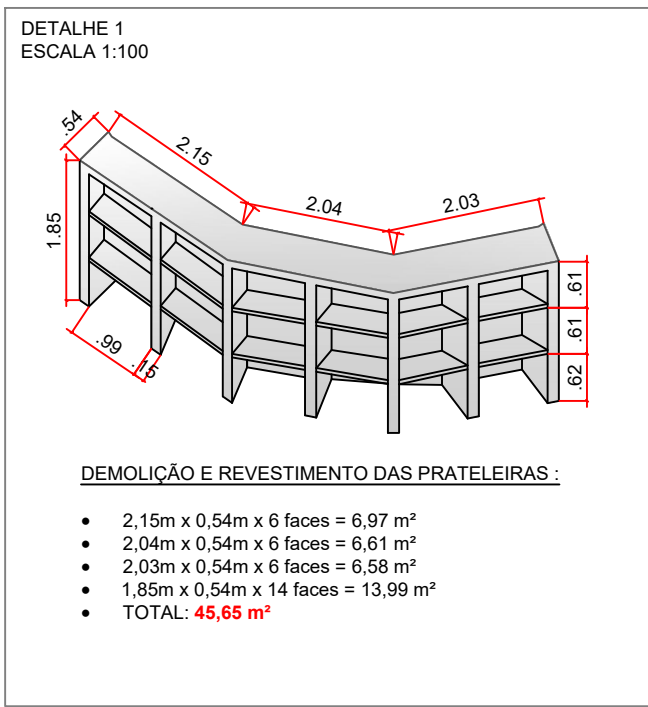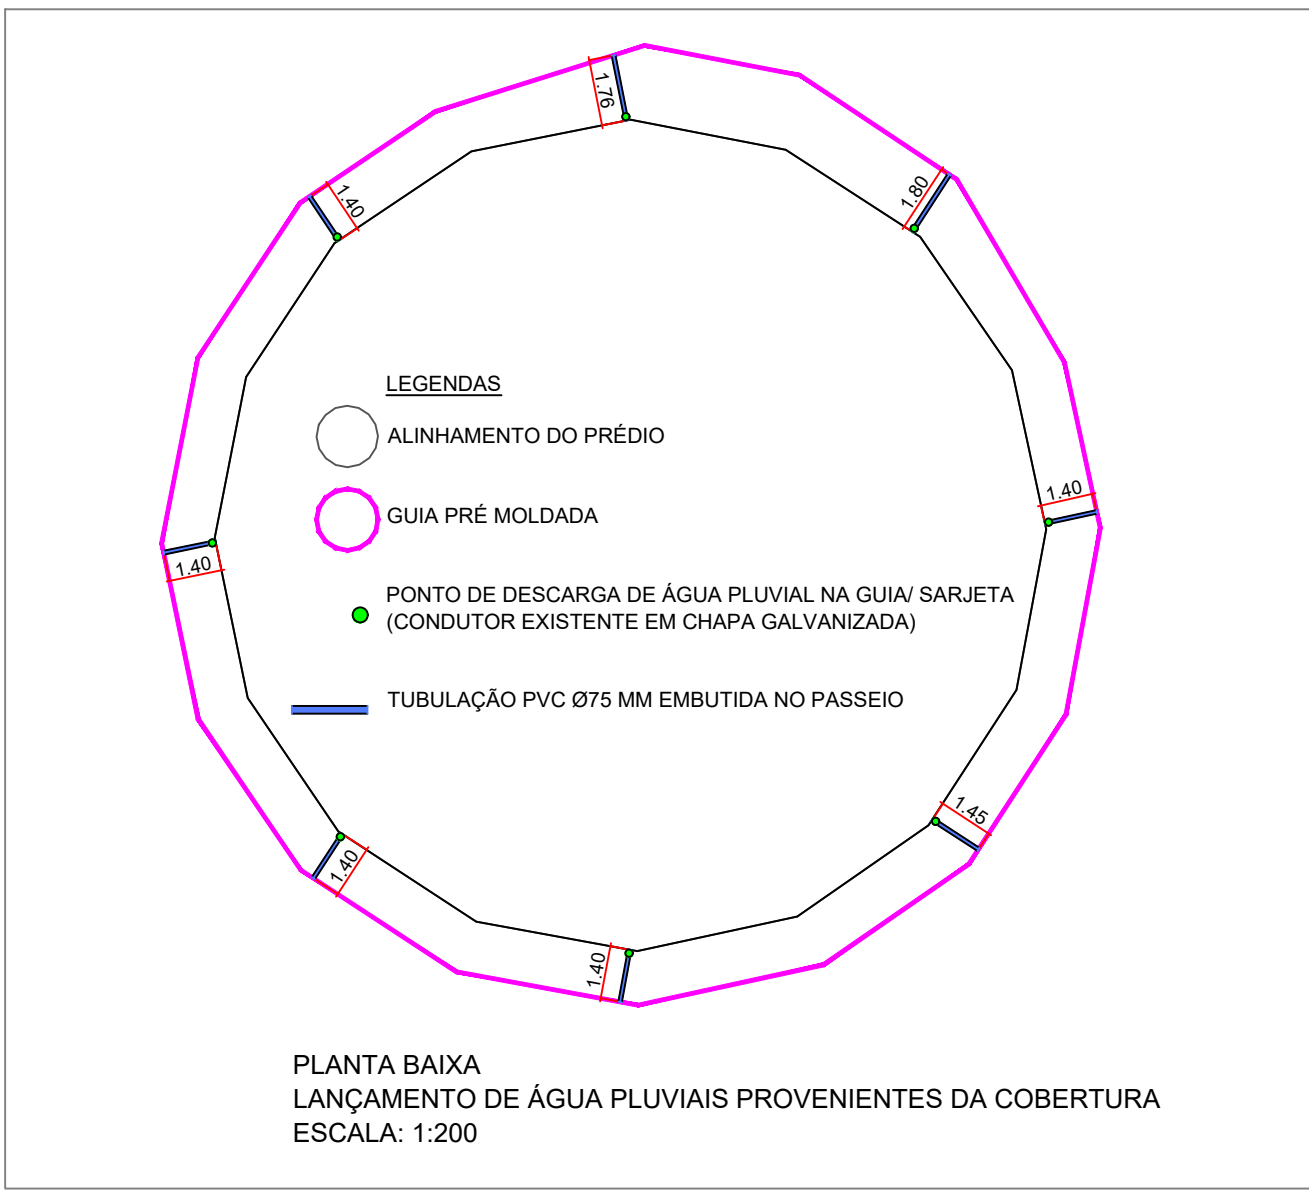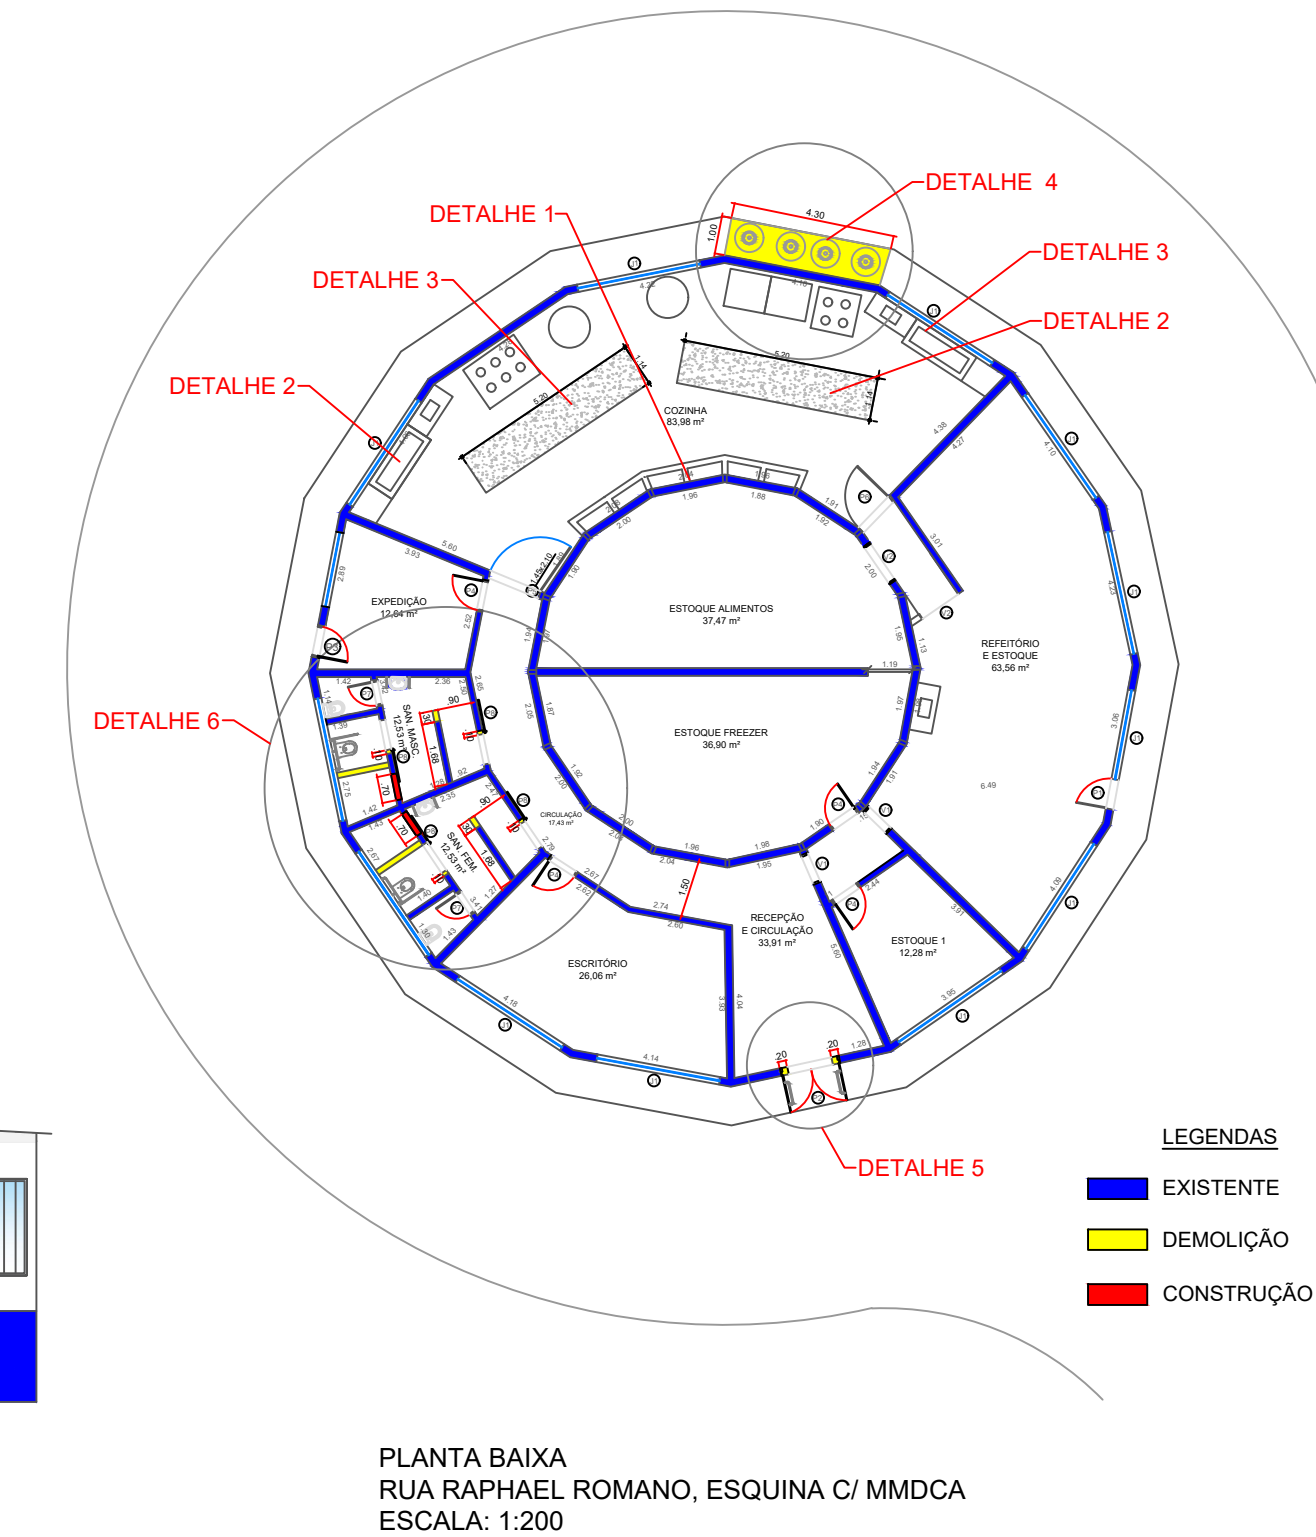

| Revisão (Descrição) | Data       | Rubrica  |
|---------------------|------------|----------|
| R1                  | 04/06/2025 | CAROLINA |

PROJETO COMPLETO

ESCALAS: INDICADAS

FOLHA : ÚNICA

PROJETO: REFORMA COZINHA PILOTO

PROPRIETÁRIO  
PREFEITURA MUNICIPAL DE ITATINGA  
PREFEITO  
PAULO HENRIQUE DE OLIVEIRA ROQUE

ENDEREÇO  
GLEBA B - RUA RAPHAEL ROMANO, Nº258, VILA PRETE - ITATINGA/SP

IDENTIFICAÇÃO DO LOTE  
MATRÍCULA

Nº 01.01.030.0190.001  
Nº 29.483

ÁGUA DA SABESP  
ESGOTO SANITÁRIO  
PAVIMENTAÇÃO

SIM  
SIM  
ASFALTO

SITUAÇÃO S/E

DECLARO QUE A APROVAÇÃO DO PROJETO PELA PREFEITURA NÃO IMPLICA NO RECONHECIMENTO DO DIREITO DE PROPRIEDADE DO TERRENO.

PROPRIETÁRIO  
PREFEITURA MUNICIPAL DE ITATINGA  
CNPJ: 46.634.127/0001-63  
PREFEITO PAULO HENRIQUE DE OLIVEIRA ROQUE

AUTOR DO PROJETO E RESPONSÁVEL TÉCNICO  
ENGP CAROLINA NUNES DE OLIVEIRA  
CREA Nº 5069305578  
LM. Nº

TERRENO.....2.883,34 m²  
COZINHA PILOTO.....370,43 m²  
ALMOXARIFADO.....143,06 m²  
TOTAL.....513,49 m²  
TAXA DE OCUPAÇÃO.....17,80 %  
COEF. APROVEITAMENTO.....0,178

APROVAÇÃO