ELEVAÇÃO PRINCIPAL - E01

Escala : 1:100

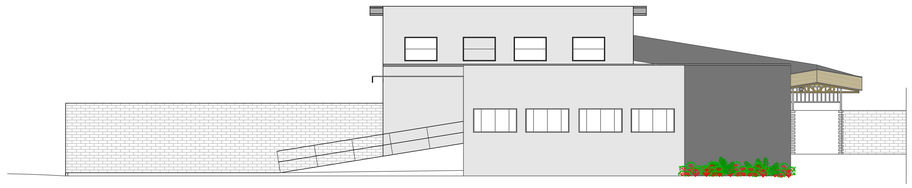

ELEVAÇÃO PRINCIPAL - E02

Escala : 1:100

PLANTA ELEVAÇÕES — F02/03

Ampliação da Unidade Básica de Saúde Professor Dr. Fioravante Alonso Di Piero
Título da Obra:

Prefeitura Municipal de Itatinga
Proprietário:

Local: Rua Franklin Gutierrez, 567, esquina com Rua José Di Piero, N. Habitacional Vila Nova Itatinga,Itatinga- SP — Z. 02

Identificação do Lote: 01.02.065.0700.001
Tipo de Pavimento: Asfalto

Água SABESP: Sim
Esgoto Sanitário: Sim

Situação sem escala

Declaro que a aprovação deste projeto pela Prefeitura não implica no reconhecimento do direito de propriedade do terreno.

Prefeito Municipal: João Bosco Borges
Proprietário: Prefeitura Municipal de Itatinga

Autora do Projeto e Fiscal da Obra
Eng. Civil Sirlene A. Thomé Vieira de Camargo
CREA nº 5069715397- SP
Inscrição Municipal nº. 4856/2016

ÁREAS

ART nº. : 28027230181358864
ART nº. : 28027230180199335

VIDE FOLHA Nº 1/3

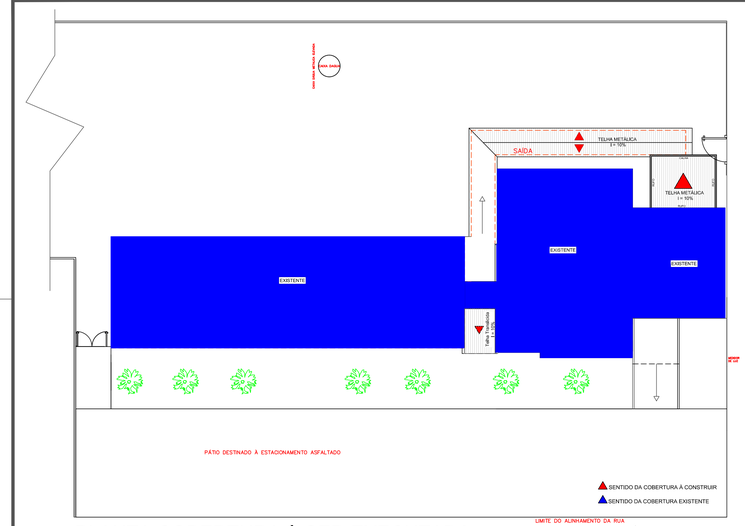

PLANTA COBERTURA À SER EXECUTADA
PAVIMENTO INFERIOR

Escala :1:200

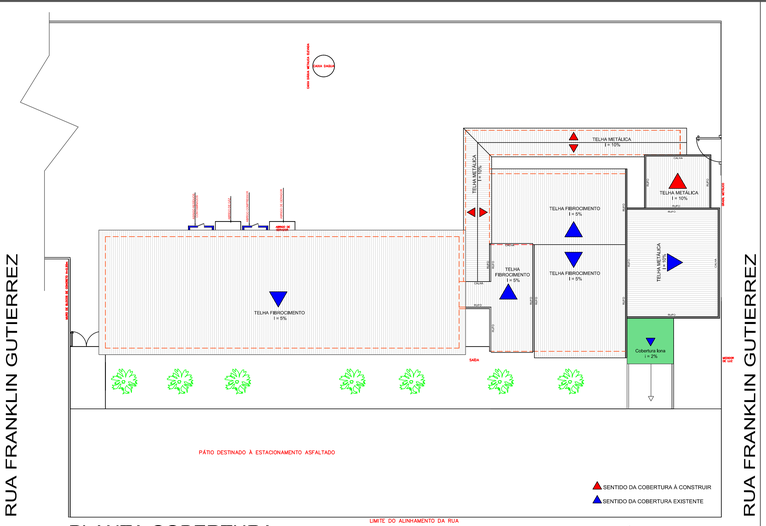

PLANTA COBERTURA
PAVIMENTO SUPERIOR

Escala :1:200

PLANTA COBERTURA — F03/03

Reforma da Unidade Básica de Saúde Professor Dr. Fioravante Alonso Di Piero
Título da Obra:

Prefeitura Municipal de Itatinga
Proprietário:

Local: Rua Franklin Gutierrez, 567, esquina com Rua José Di Piero, N. Habitacional Vila Nova Itatinga,Itatinga- SP — Z. 02

Identificação do Lote: 01.02.065.0700.001
Tipo de Pavimento: Asfalto

Água SABESP: Sim
Esgoto Sanitário: Sim

Situação sem escala

Declaro que a aprovação deste projeto pela Prefeitura não implica no reconhecimento do direito de propriedade do terreno.

Prefeito Municipal: João Bosco Borges
Proprietário: Prefeitura Municipal de Itatinga

Autora do Projeto e Fiscal da Obra
Eng. Civil Sirlene A. Thomé Vieira de Camargo
CREA nº 5069715397- SP
Inscrição Municipal nº. 4856/2016

ÁREAS

ART nº. : 28027230181358864
ART nº. : 28027230180199335

VIDE FOLHA Nº 1/3