




Detalhe 01  
PERFIL METÁLICO 1  
ESCALA 1/20

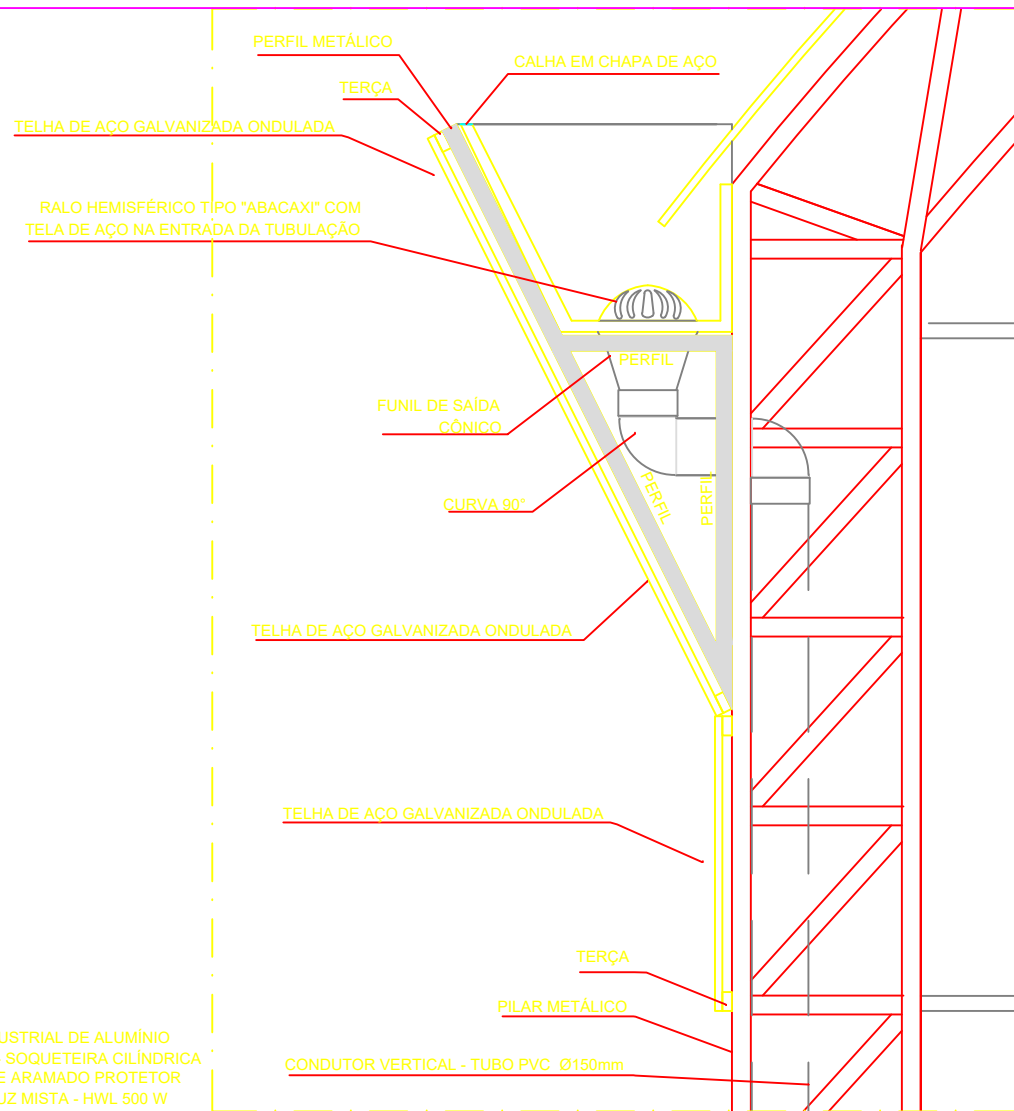

Detalhe 02  
PERFIL METÁLICO 2  
ESCALA 1/20

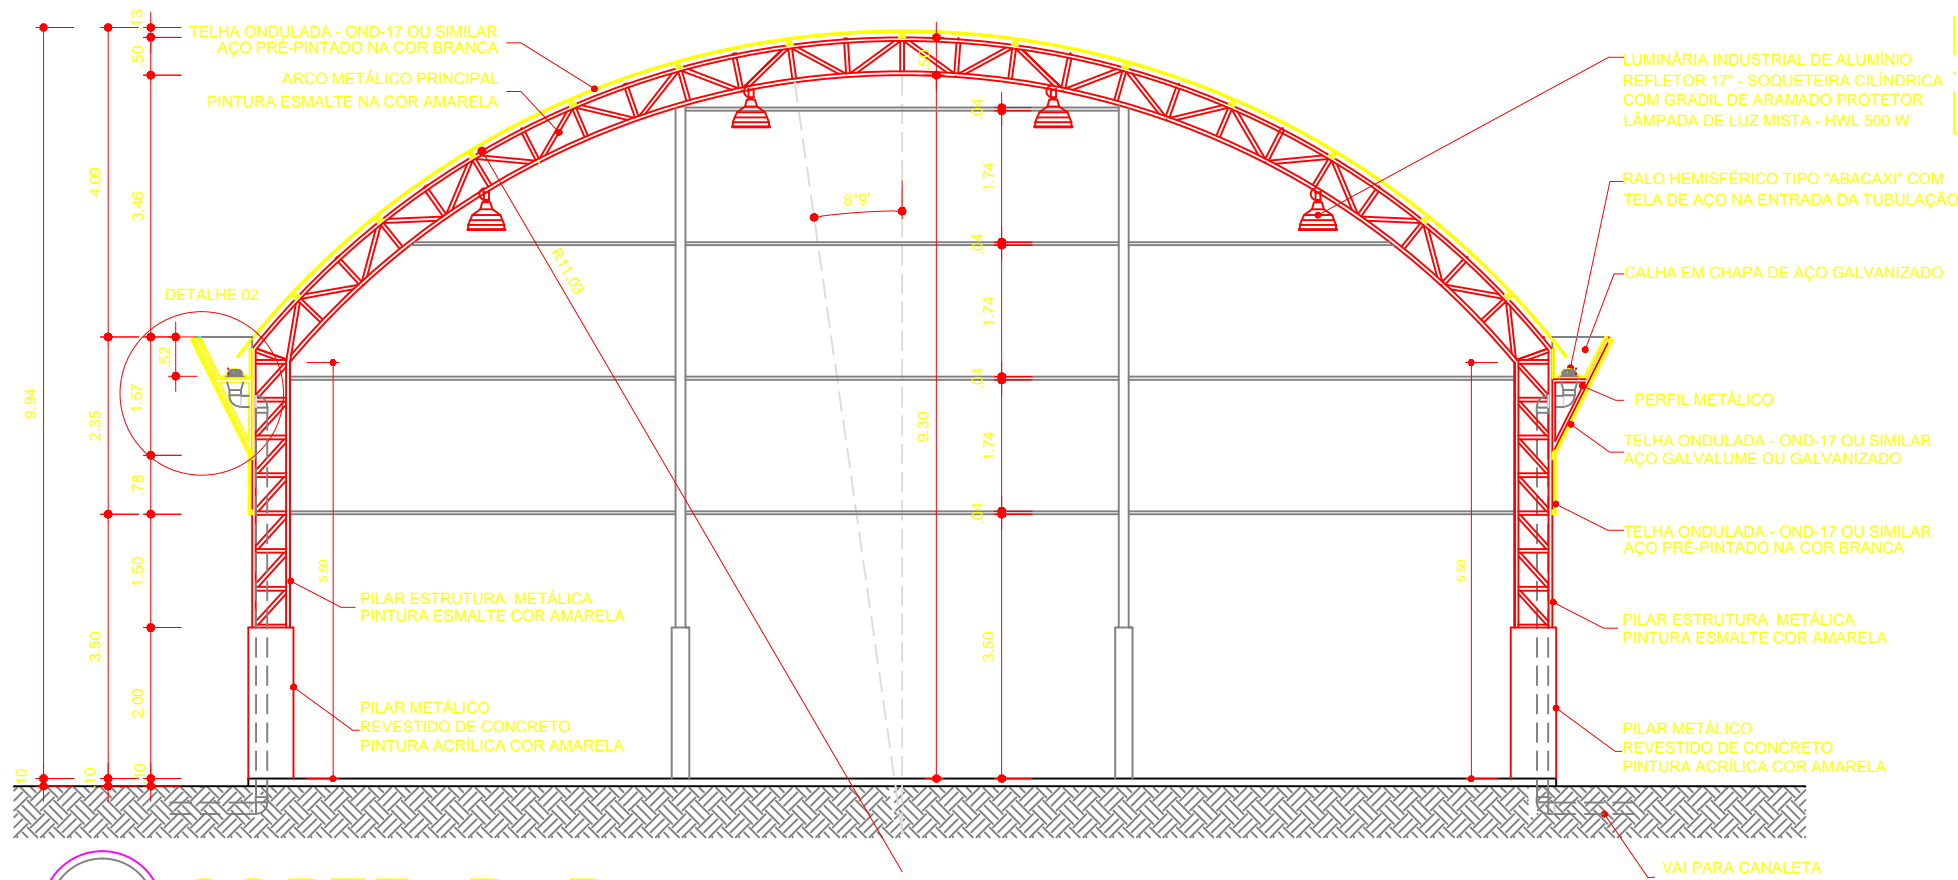

ARQ 03/07  
CORTE B B  
ESCALA 1/100

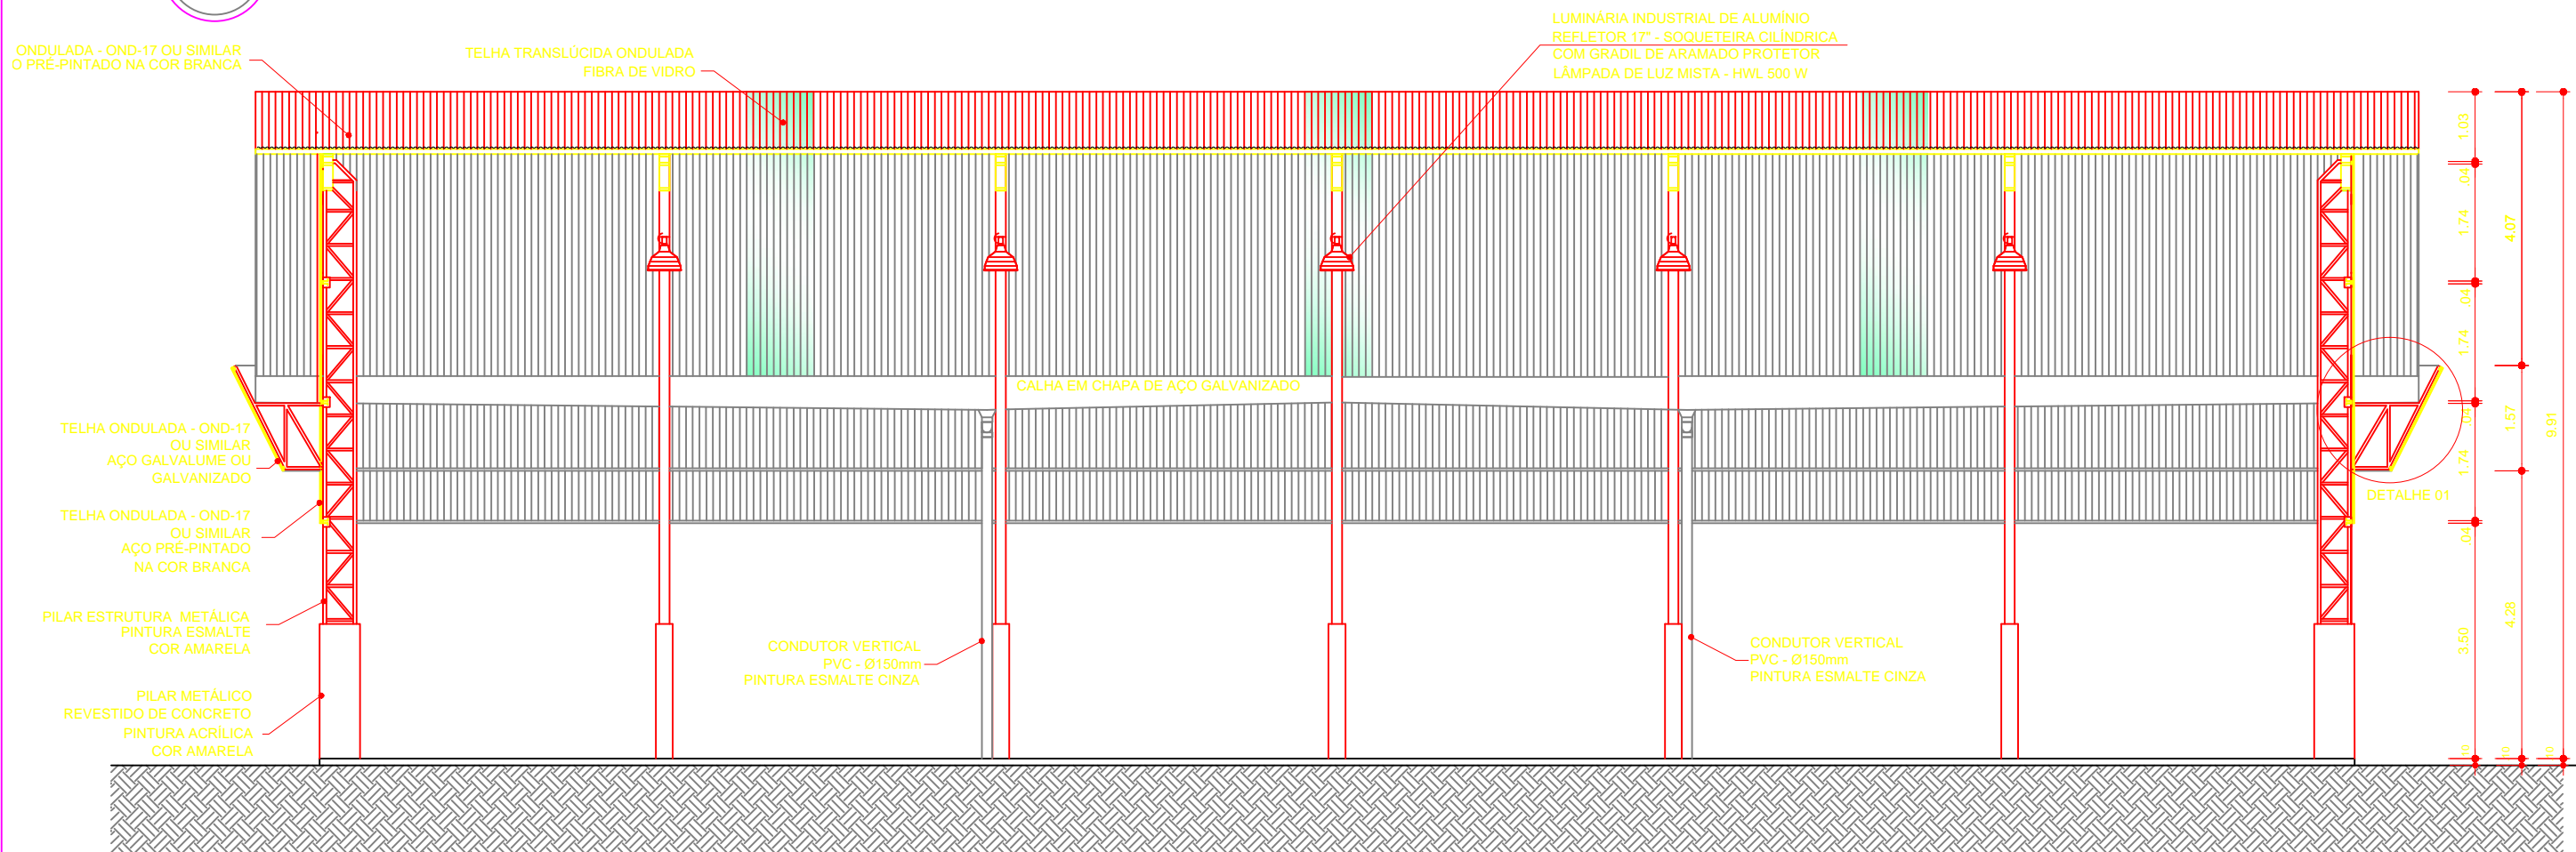

ARQ 02/07  
CORTE A A  
ESCALA 1/100

GOVERNO FEDERAL

BRASIL

PAÍS RICO É PAÍS SEM POBREZA

Ministério da Educação

FNDE

Fundo Nacional de Desenvolvimento da Educação

PROJETO PADRÃO - FNDE

MUNICÍPIO – UF:

PROPRIETÁRIO:

ENDEREÇO:

PROPRIETÁRIO

RESP. TÉCNICO

DLFO

CREA

RA

OBSERVAÇÕES:

COORDENAÇÃO

CGEST - Coordenação Geral de Infraestrutura Educacional

REVISÃO

R.02

FORMATO

A2 (594 X 420)

COBERTURA DE QUADRA PEQUENA CORTES

ESCALA INDICADA

DATA EMISSÃO

MARÇO/2016

PRANCHA

02/05

ARQ