


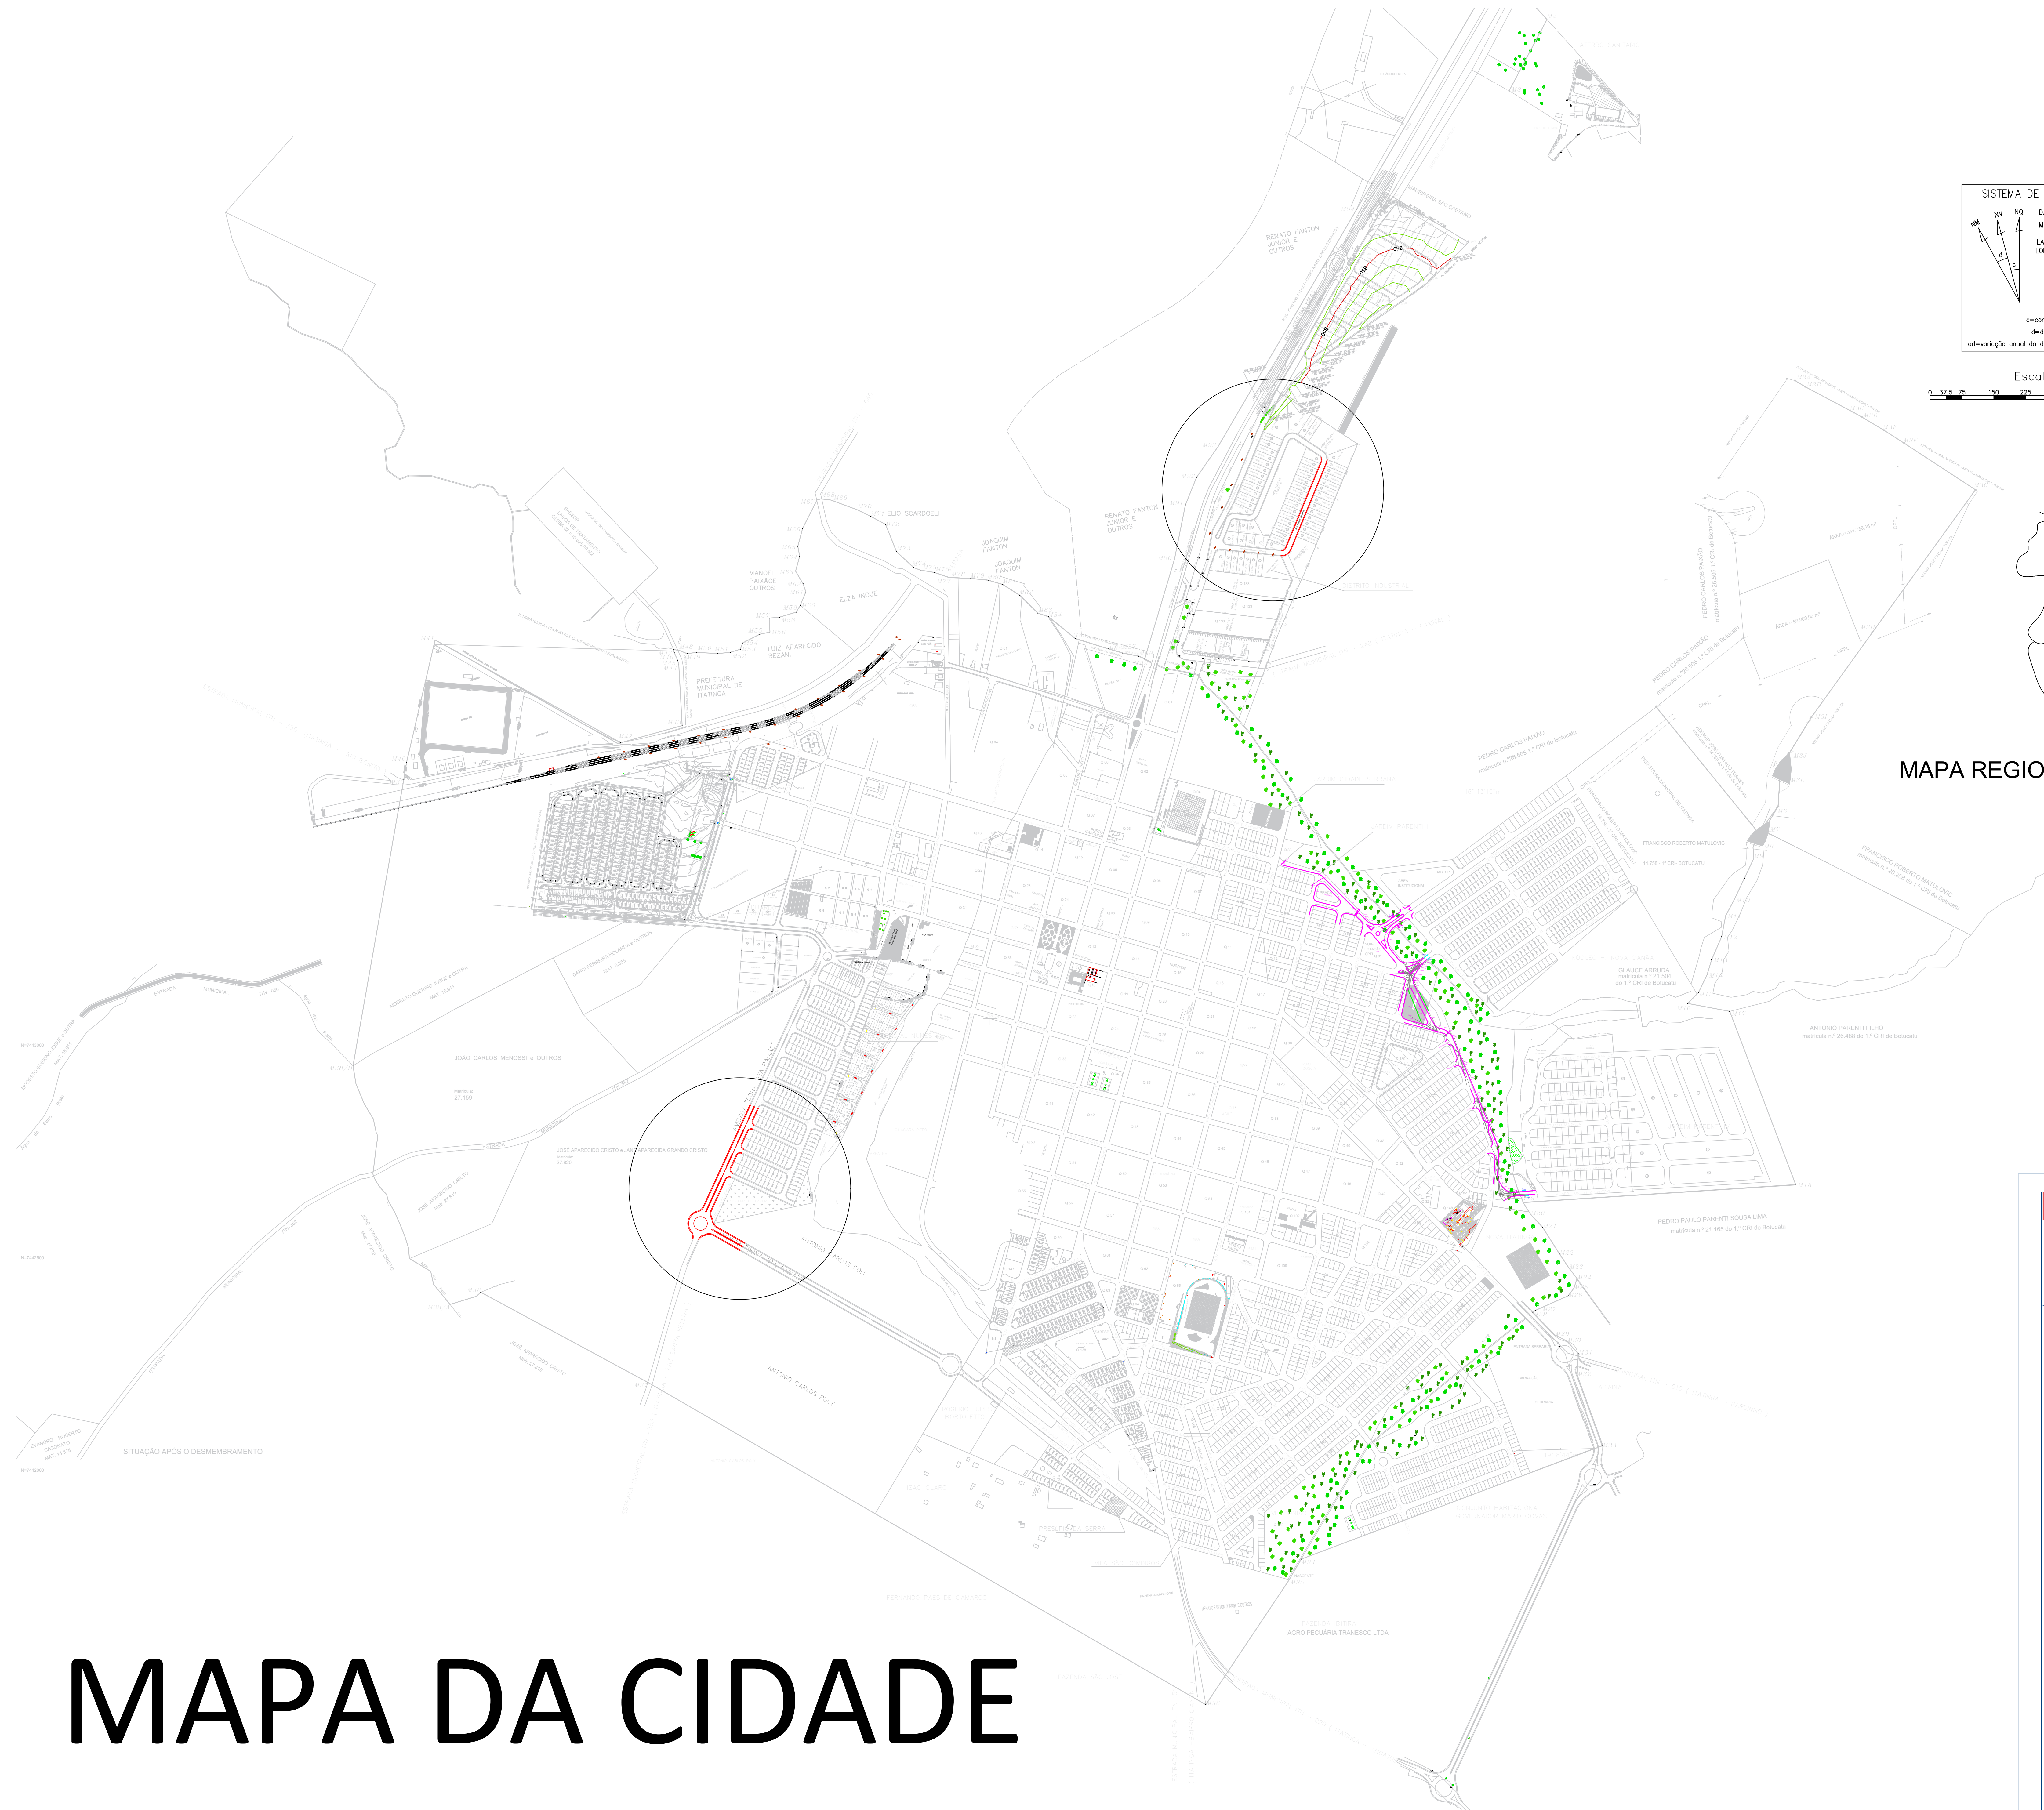

SISTEMA DE COORDENADAS PLANAS UTM

N

NV

NO

NE

SE

SO

SW

W

0°

90°

180°

270°

DATUM OFICIAL = SIRGAS2000
MERIDIANO CENTRAL = 51° Wg
LATITUDE = 23°50'415"S
LONGITUDE = 54°3'13,262"W
UTM N = 7.443.195,412 m
UTM E = 743.735,213 m
K=Fator de Escala = 1.000329788
Data = 22/03/2021
c=convergência meridiana = -0°59'03,333"
d=declinação magnética = 17°28'01,992"W
dd=variação anual da declinação magnética = 0°10'03,360"W



MAPA REGIONAL DE ITATINGA -SP

MAPA DA CIDADE

PROJETO COMPLETO

ESCALAS: S/E

FOLHA: 1/3

PROJETO: PROJETO PAVIMENTAÇÃO

PROPRIETÁRIO
PREFEITURA MUNICIPAL DE ITATINGA
PREFEITO
PAULO HENRIQUE DE OLIVEIRA ROQUE

Endereço
RUA RUA VILLAS BOAS
AVENIDA D. TITA PAIXÃO

PROPRIETÁRIO
Prefeitura Municipal de Itatinga
CNPJ: 46.834.127/0001-63
Prefeito PAULO HENRIQUE DE OLIVEIRA ROQUE

AUTOR DO PROJETO ARQUITETÔNICO
ARQUITO LARISSA BATISTA PAES
CATI Nº: A.308794.7

FISCALIZAÇÃO
ENEP RICALDO MANOEL SILVA
CREA Nº: 50704318-99




Guia Projetada

EXTENSÃO DE PAVIMENTAÇÃO: 524,50 metros = 0,52450 km
FAIXA DE ROLAMENTO: 18,00 metros
ÁREA PARA PAVIMENTAÇÃO: A= 8.985,795m²

R.R.T. 15082991 / 15083432
A.R.T. 2620250282171 / 2620250282102



Guia e sarjeta
à executar pela
Prefeitura Municipal
de Itatinga

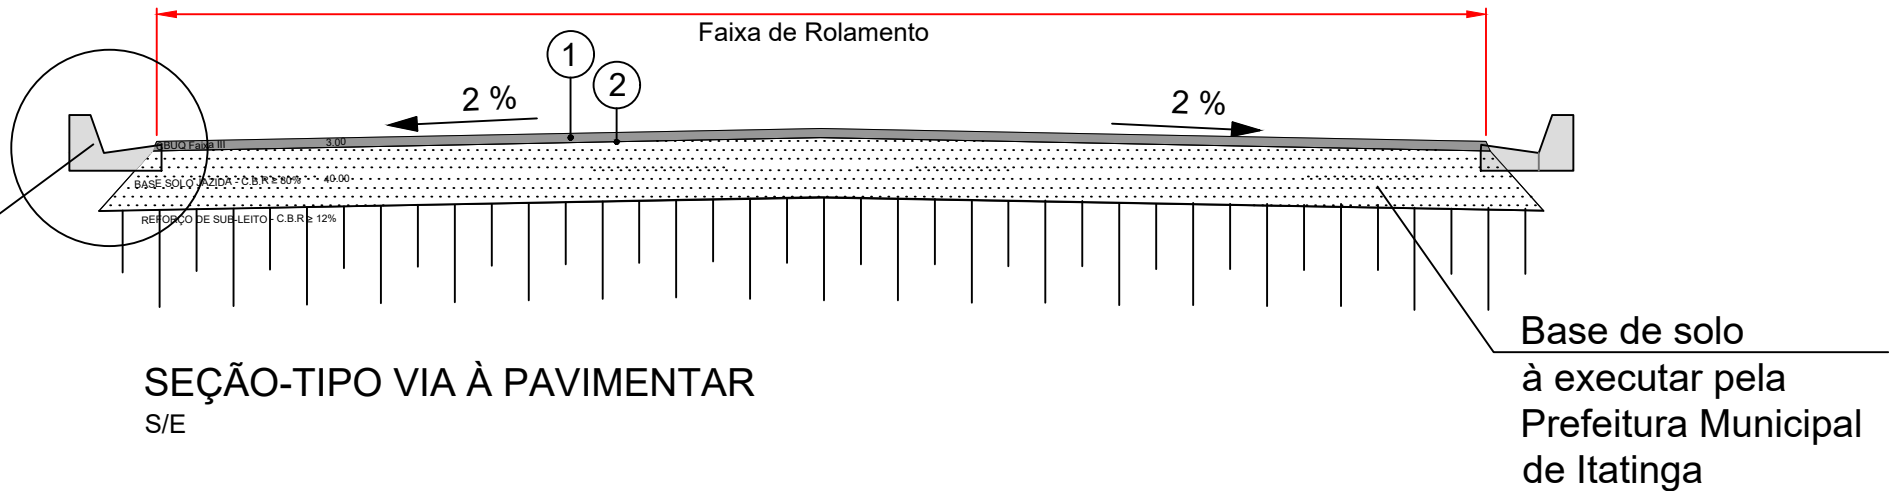

LEGENDA

-  Áreas à pavimentar A= 2.690,12m²
 Guia Projetada

CAMADA	DESCRIÇÃO DO PAVIMENTO
1	CAMADA DE ROLAMENTO - CBUQ FABRICAÇÃO E APLICAÇÃO DE CONCRETO BETUMINOSO USINADO A QUENTE (CBUQ), AP 50/70, ESPESSURA 4 CM
2	IMPRIMAÇÃO BETUMINOSA IMPERMEABILIZANTE
EXTENSÃO DE PAVIMENTAÇÃO: 257,34 metros = 0,25734 km	
FAIXA DE ROLAMENTO: 10,70 metros	
ÁREA PARA PAVIMENTAÇÃO: A= 2.690,12m²	



VERIFICAÇÃO DAS ASSINATURAS



Código para verificação: F575-C437-C36E-595D

Este documento foi assinado digitalmente pelos seguintes signatários nas datas indicadas:



LARISSA BATISTA PAES (CPF 457.XXX.XXX-05) em 21/02/2025 14:59:56 (GMT-03:00)

Papel: Parte

Emitido por: AC SOLUTI Multipla v5 << AC SOLUTI v5 << Autoridade Certificadora Raiz Brasileira v5 (Assinatura ICP-Brasil)



RICALDO MANOEL SILVA (CPF 326.XXX.XXX-76) em 21/02/2025 15:43:33 (GMT-03:00)

Papel: Parte

Emitido por: Sub-Autoridade Certificadora 1Doc (Assinatura 1Doc)

Para verificar a validade das assinaturas, acesse a Central de Verificação por meio do link:

<https://itatinga.1doc.com.br/verificacao/F575-C437-C36E-595D>