
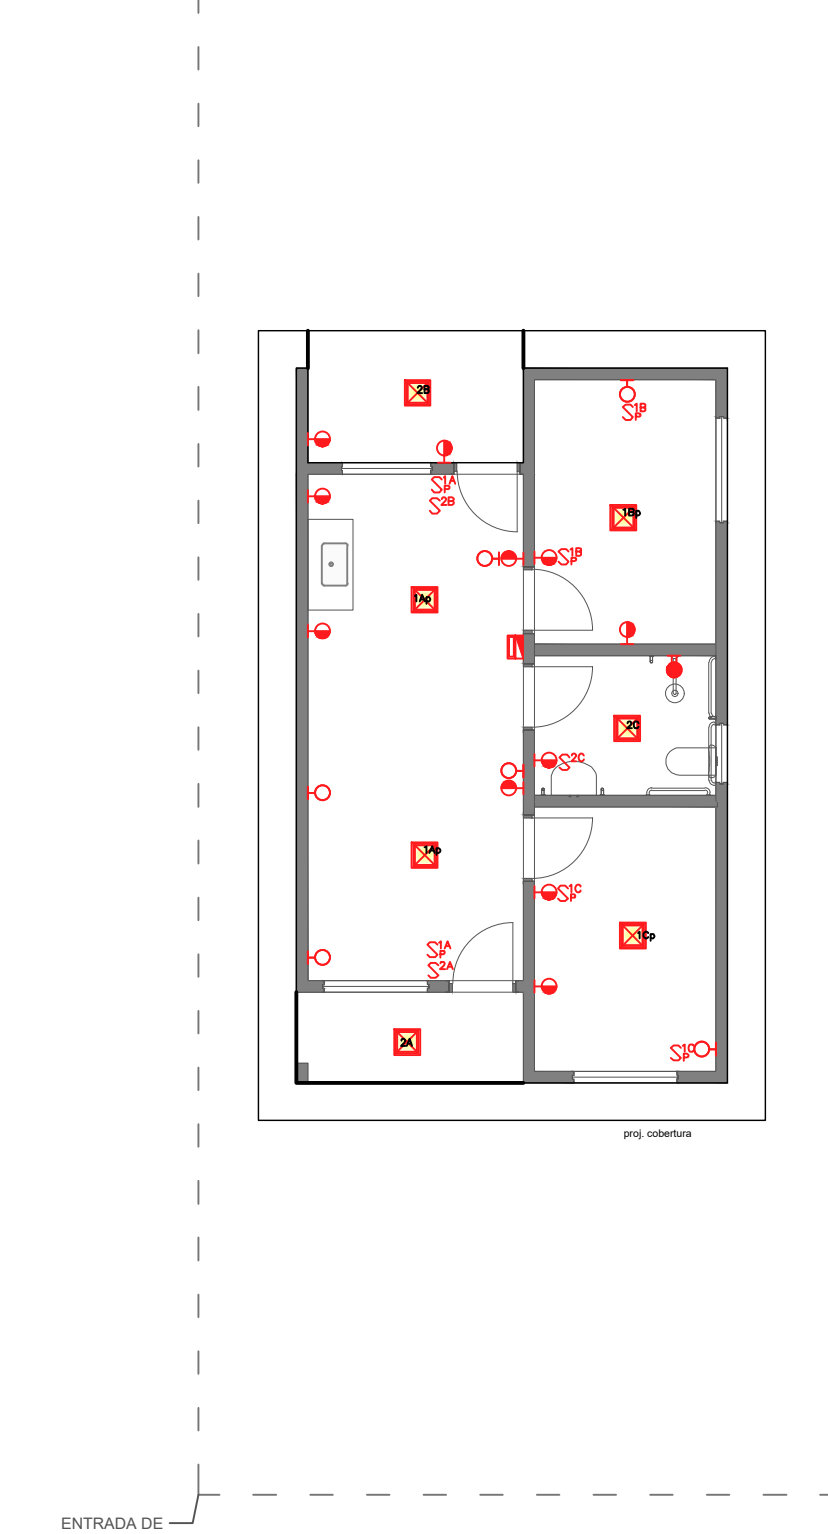


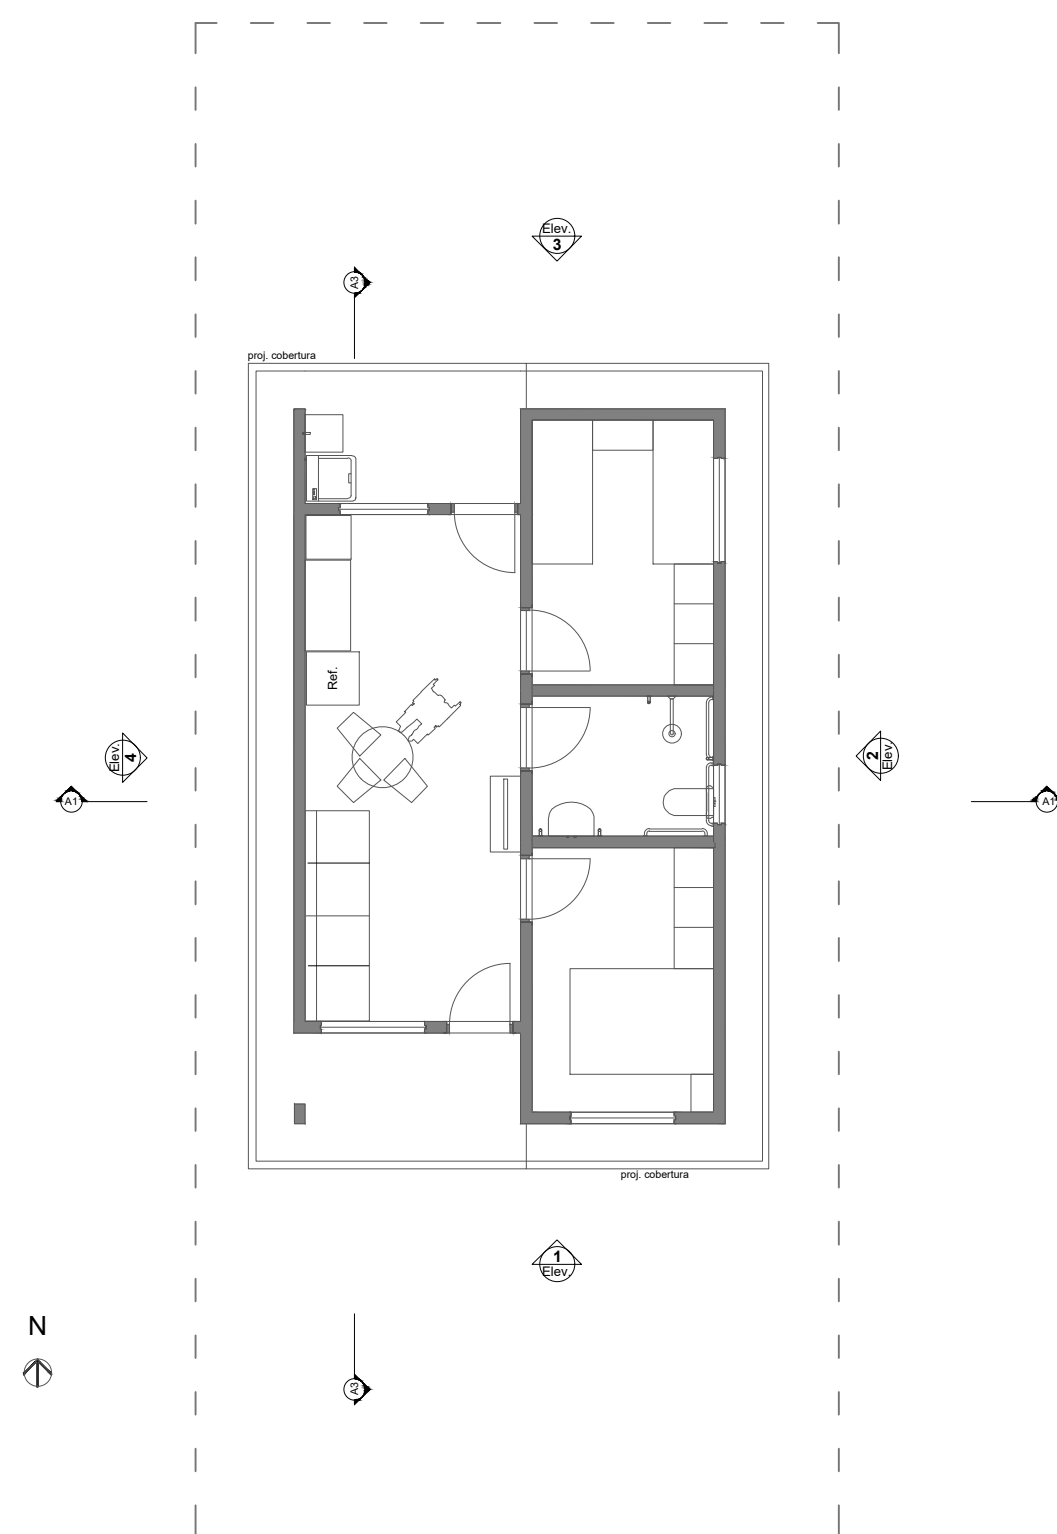

ILUSTR.	DESCRIÇÃO	QUANT.
	Ponto de iluminação	7 un
	Ponto para chuveiro 220v	1 un
	Ponto tomada média 127v	11 un
	Ponto tomada baixa 127	6 un
	Quadro de distribuição	1 un
	Ponto de antena / internet	1 un
	Interruptor Simples	3 un
	Interruptor paralelo	6 un





OBS. Prever circuitos independentes para iluminação, tomadas de uso geral, tomadas de uso específico para cozinha e para o chuveiro, dimensionados para a potência usual do mercado local. Prever DR e ao menos 2 posições de disjuntor vagas no quadro de distribuição. Prever ponto específico para máquina de lavar roupa. A fiação aérea deve prever, no mínimo, proteção com isolador.

Tabelas Esquadras

Janelas						
Legenda	Descrição	Largura	Altura	Preteite	Qtd	Esquadras (Montagem)
J1	Janela comel	1,50	1,50	0,60	1	Alumínio - Branco
J2	Janela grande	1,50	1,00	1,10	1	Alumínio - Branco
J3	Janela veneziana	1,50	1,10	1,10	2	Alumínio - Branco
J4	Janela Basculante	1,00	0,90	1,10	1	Alumínio - Branco

Portas						
Legenda	Descrição	Largura	Altura	Qtd	Esquadras (Montagem)	
P1	Porta Alaz	0,80	2,10	2	Alumínio - Branco	
P2	Porta Alaz	0,80	2,10	3	Madeira - Branco	

Tabelas Áreas		Itens	

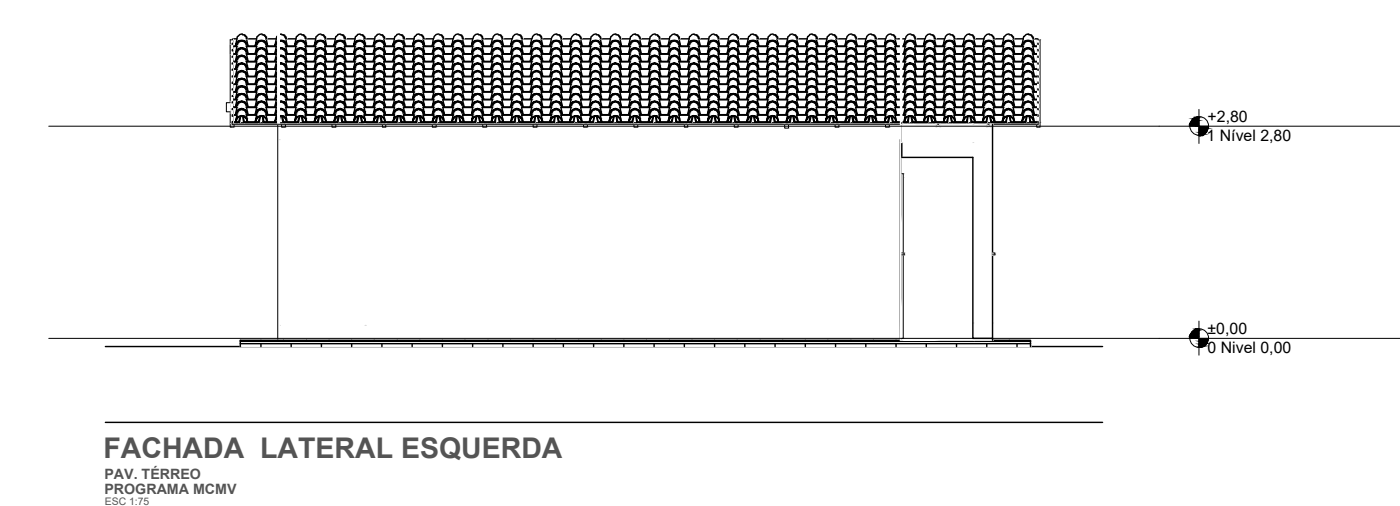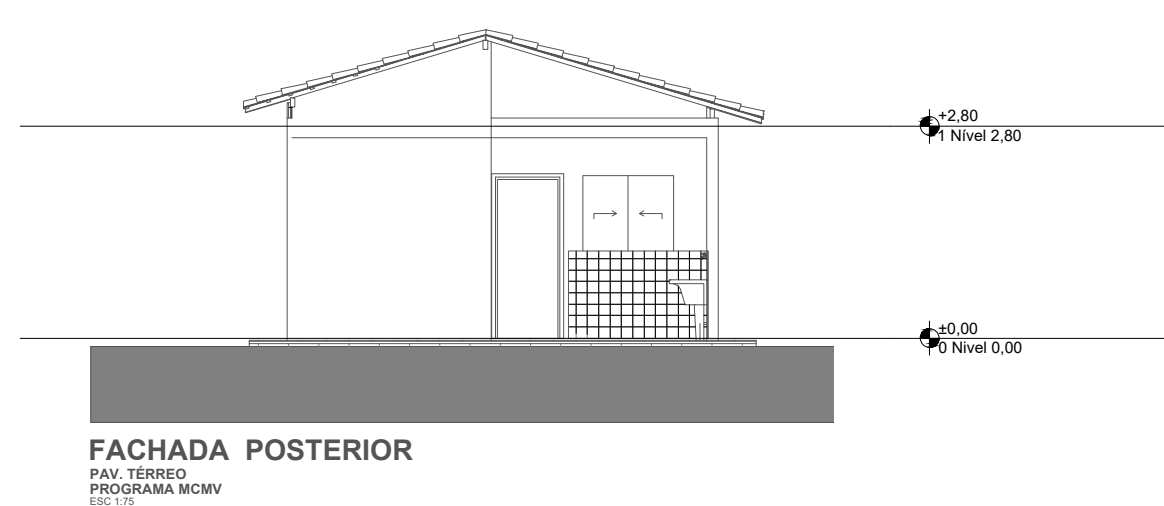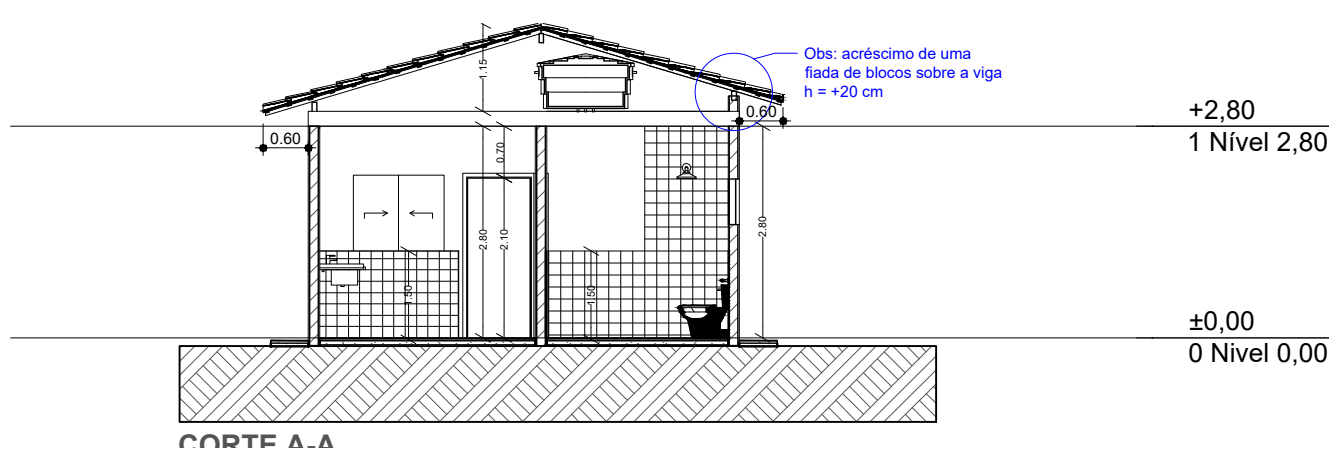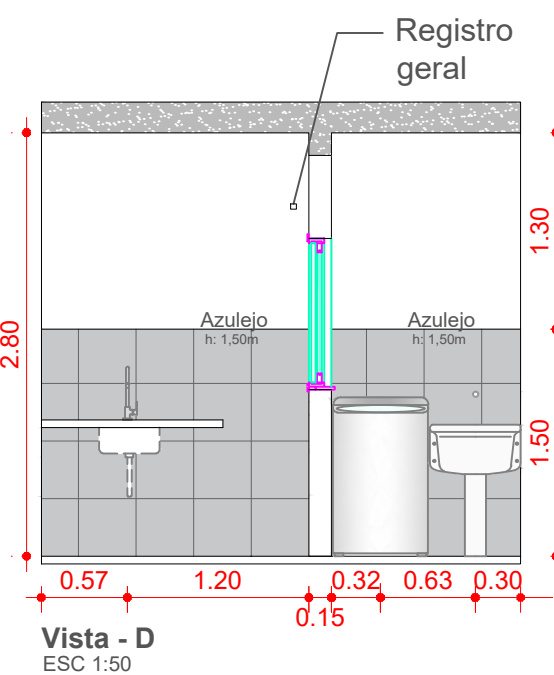

22 de Agosto de 2025



VERIFICAÇÃO DAS ASSINATURAS



Código para verificação: FD30-29E7-ADB4-CE08

Este documento foi assinado digitalmente pelos seguintes signatários nas datas indicadas:

- ✓ PAULO HENRIQUE DE OLIVEIRA ROQUE (CPF 082.XXX.XXX-80) em 21/08/2025 16:21:26 GMT-03:00
Papel: Parte
Emitido por: AC MAXIMUS TECNOLOGIA E EVENTOS v5 << AC SOLUTI v5 << Autoridade Certificadora Raiz Brasileira v5 (Assinatura ICP-Brasil)
- ✓ LARISSA BATISTA PAES (CPF 457.XXX.XXX-05) em 22/08/2025 08:14:51 GMT-03:00
Papel: Parte
Emitido por: AC SyngularID Multipla << AC SyngularID << Autoridade Certificadora Raiz Brasileira v5 (Assinatura ICP-Brasil)
- ✓ CAROLINE DO NASCIMENTO LIMA (CPF 459.XXX.XXX-17) em 22/08/2025 08:17:42 GMT-03:00
Papel: Parte
Emitido por: AC SOLUTI Multipla v5 << AC SOLUTI v5 << Autoridade Certificadora Raiz Brasileira v5 (Assinatura ICP-Brasil)
- ✓ GABRIELA GOBBO FARIA (CPF 420.XXX.XXX-08) em 22/08/2025 08:23:48 GMT-03:00
Papel: Parte
Emitido por: AC SyngularID Multipla << AC SyngularID << Autoridade Certificadora Raiz Brasileira v5 (Assinatura ICP-Brasil)

Para verificar a validade das assinaturas, acesse a Central de Verificação por meio do link:

<https://itatinga.1doc.com.br/verificacao/FD30-29E7-ADB4-CE08>