



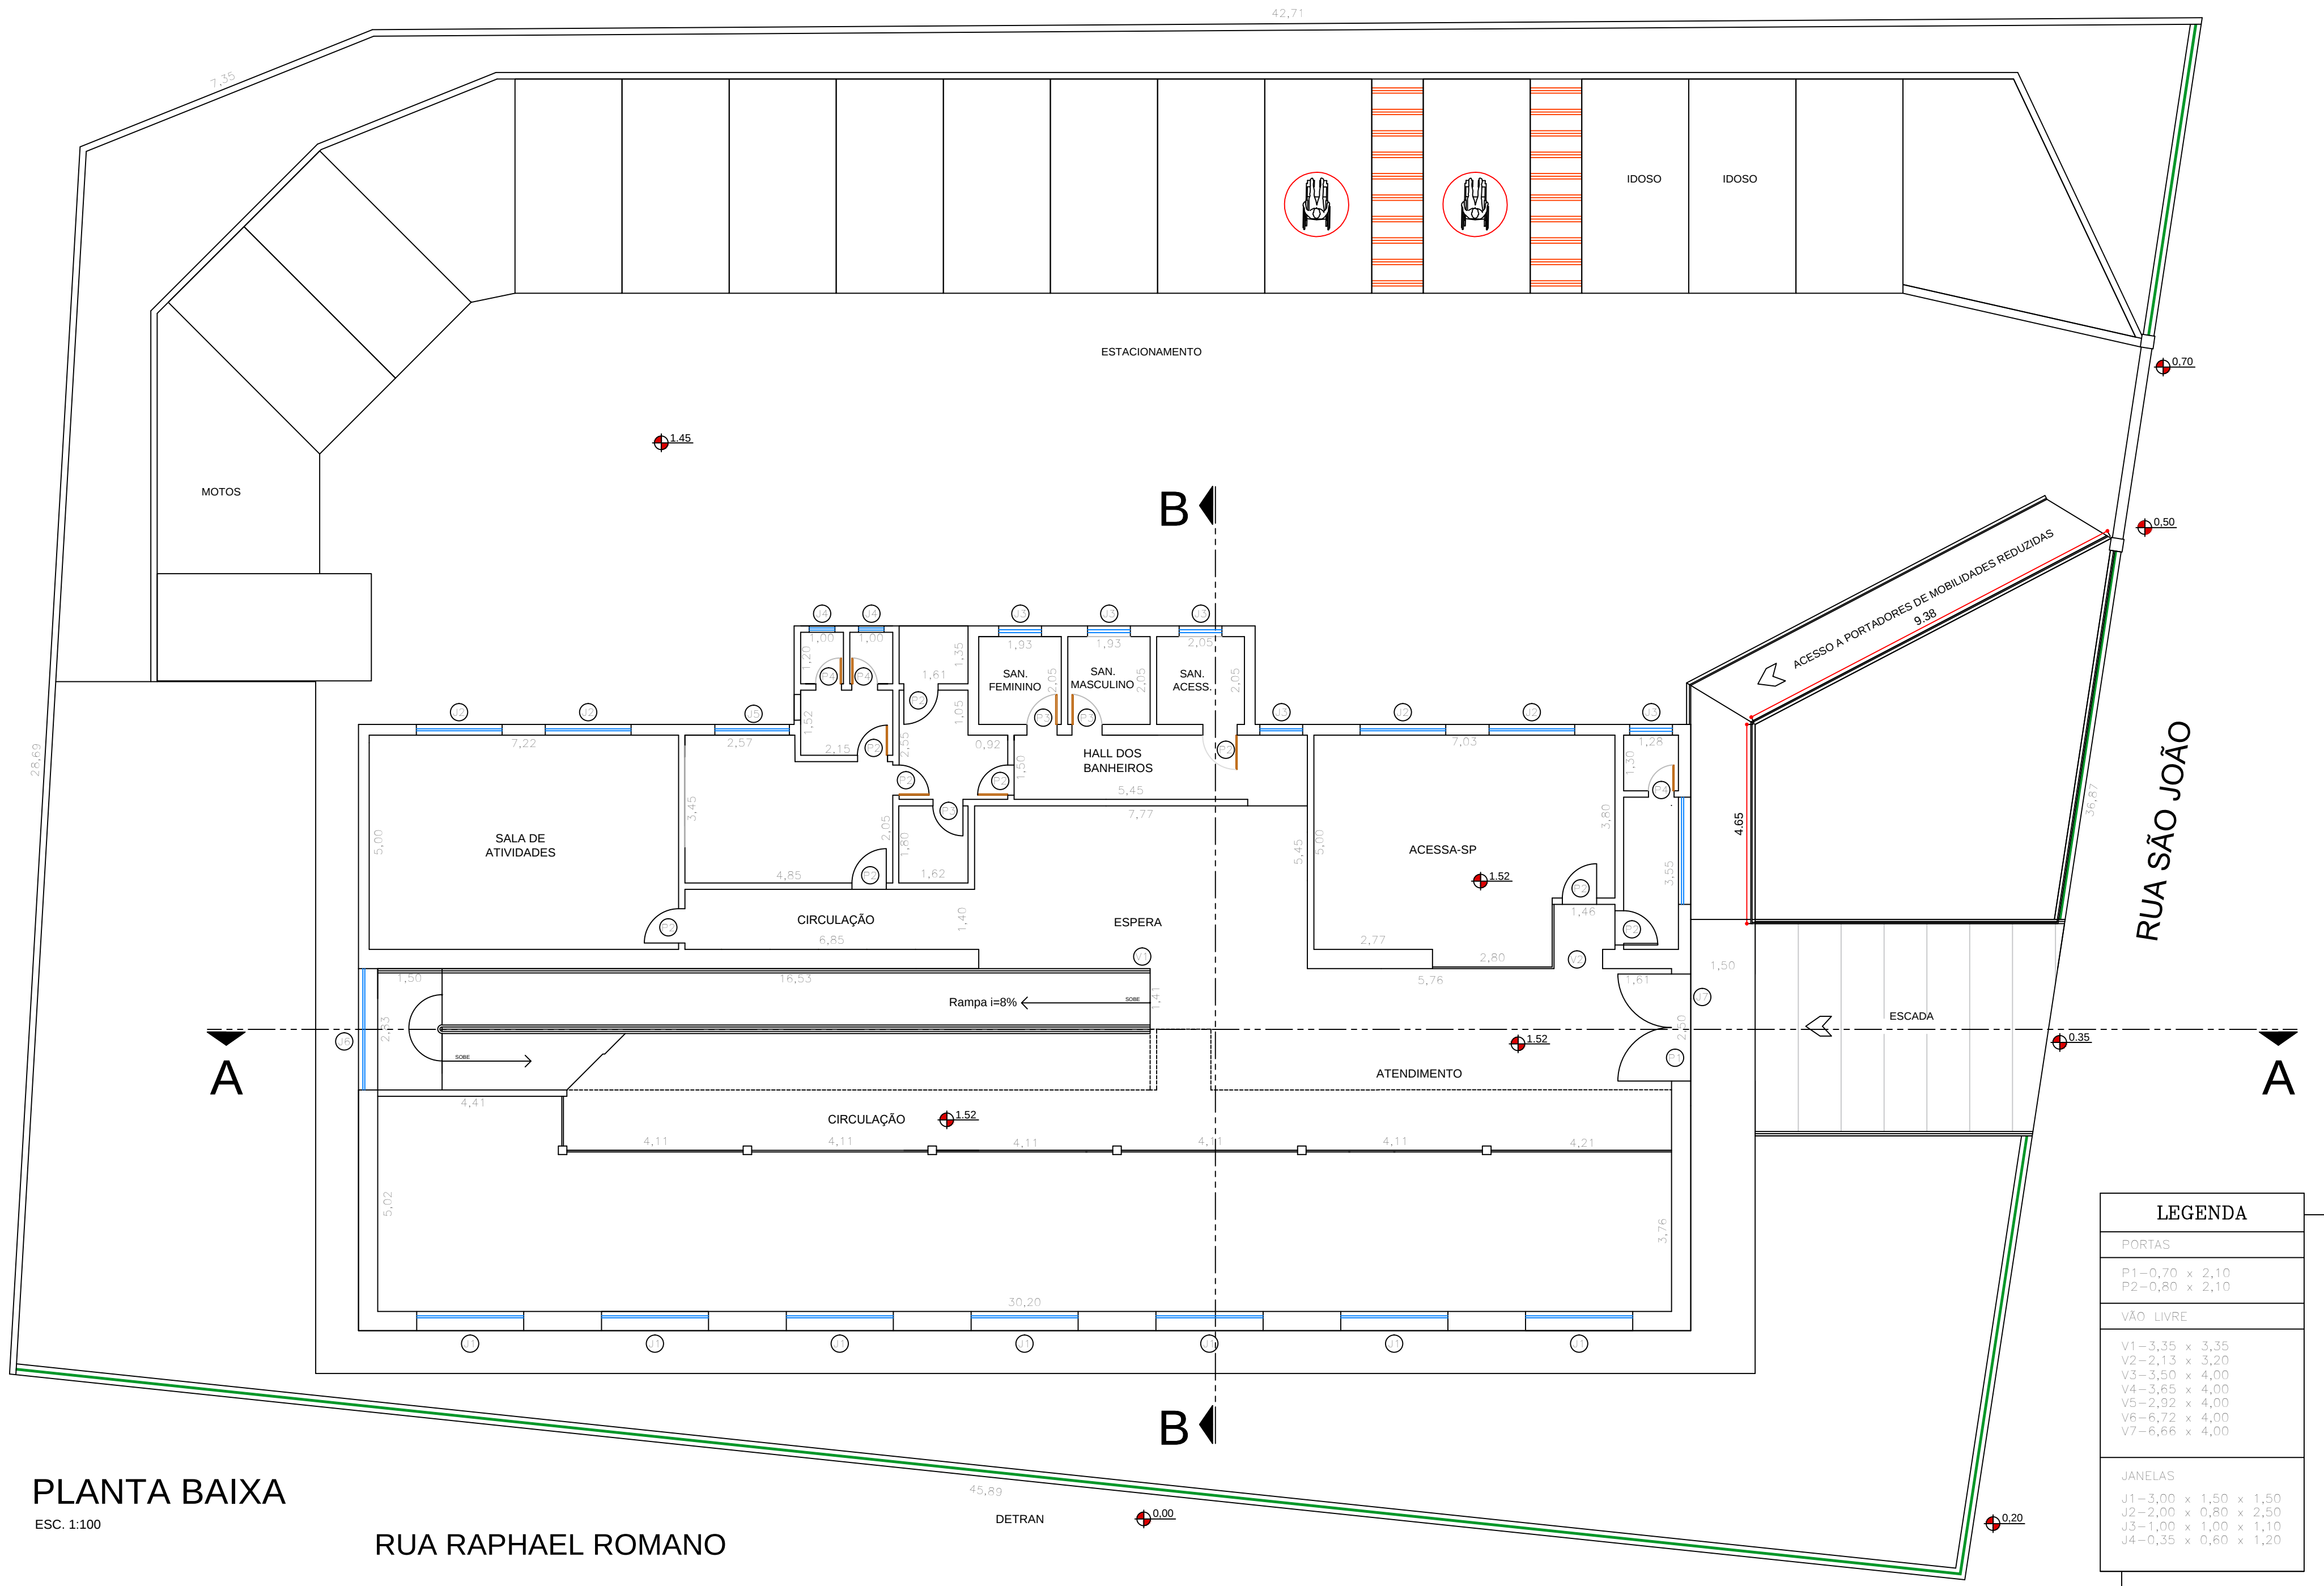


PLANTA BAIXA
ESC. 1:100

RUA RAPHAEL ROMANO

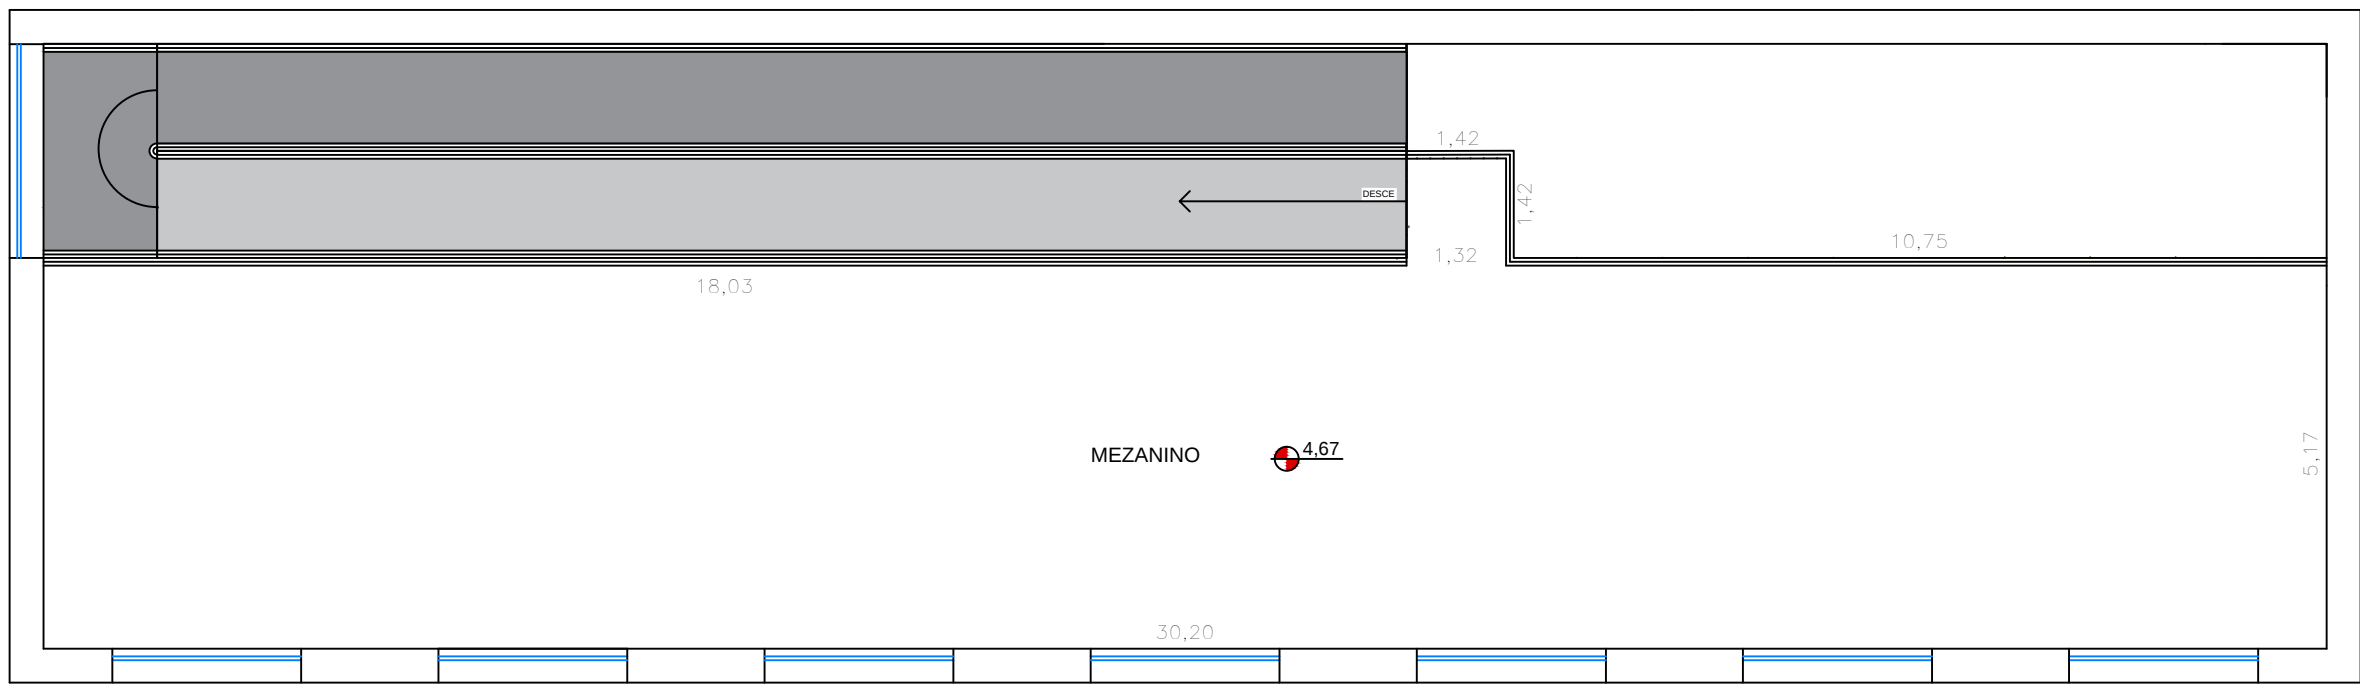


PLANTA SUPERIOR
ESC. 1:100

LEGENDA
PORTAS
P1-2,50 x 3,00
P2-0,80 x 2,10
P3-0,70 x 2,10
P4-0,60 x 2,10
VÃO LIVRE
V1-7,65 x 4,00
V2-4,00 x 4,00
JANELAS
J1-2,50 x 0,60 x 2,20
J2-2,00 x 0,60 x 2,20
J3-1,00 x 0,60 x 2,20
J4-0,60 x 0,60 x 2,20
J5-1,75 x 0,60 x 2,20

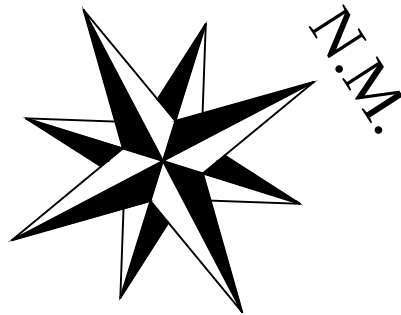

LEGENDA
PORTAS
P1-0,70 x 2,10
P2-0,80 x 2,10
VÃO LIVRE
V1-3,35 x 3,35
V2-2,13 x 3,20
V3-3,50 x 4,00
V4-3,65 x 4,00
V5-2,92 x 4,00
V6-6,72 x 4,00
V7-6,66 x 4,00
JANELAS
J1-3,00 x 1,50 x 1,50
J2-2,00 x 0,80 x 2,50
J3-1,00 x 1,00 x 1,10
J4-0,35 x 0,60 x 1,20

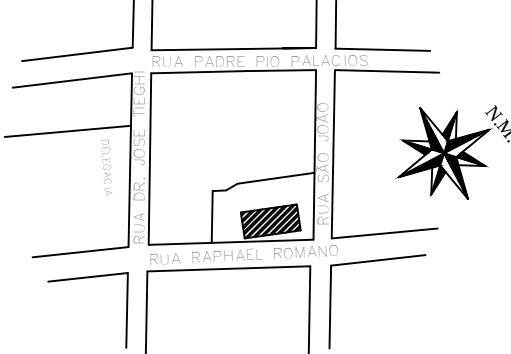PROJETO COMPLETO		1:100 ESCALA	02 FOLHA
REFORMA E ADAPTAÇÃO DE PRÉDIO MUNICIPAL P/ A INSTALAÇÃO DA "CASA DO CIDADÃO"			
PROJETO PARA:			
PREFEITURA MUNICIPAL DE ITATINGA			
PROPRIETÁRIO			
RUA SÃO JOÃO ESQUINA COM A RUA RAPHAEL ROMANO VILA PRETE		ITATINGA/SP	Z 02
IDENTIFICAÇÃO DO LOTE: 01.01.021.0205.001	ÁGUA: SIM		
TIPO DE PAVIMENTO: ASFALTO	ESGOTO SANITÁRIO: SIM		
SITUAÇÃO S/E	DECLARO QUE A APROVAÇÃO DO PROJETO PELA PREFEITURA NÃO IMPLICA NO RECONHECIMENTO DO DIREITO DE PROPRIEDADE DO TERRENO.		
	PROPRIETÁRIO: PREFEITURA MUNICIPAL DE ITATINGA PREFEITO JOÃO BOSCO BORGES		
ÁREAS	AUTOR DO PROJETO: ARQº MAYARA KELLY MAIA CRAVEIRO DA SILVA CAU nº 212838-1		
	AUTOR DO PROJETO: ARQº VALÉRIO AUGUSTO BARNABÉ CAU nº A75654-7		
	R.R.T Nº - 8671734		
DO TERRENO 1,609,51 m2			
DA CONSTRUÇÃO EXISTENTE 455,48 m2			
DA CONSTRUÇÃO A AMPLIAR TERREO 0,33 m2			
DA CONSTRUÇÃO A AMPLIAR SUPERIOR 176,79 m2			
TOTAL GERAL DA CONSTRUÇÃO 641,60 m2			
LIVRE 1,154,03 m2			
TAXA DE OCUPAÇÃO 28,87 %			
COEFICIENTE DE APROVEITAMENTO 0,3986			